

Situação

Legenda:

	- Caixa de passagem 30x30x40cm
	- Caixa de passagem R1
	- Espera 4x2 para CFTV 180cm
	- Caixa de Tv cabo
	- Caixa CPCT
	- Caixa de distribuição geral
	- Caixa de Passagem
	- Caixa de Passagem no piso
	- Interfone- 130cm
	- Ponto CPCT 30cm
	- Ponto de telefone 30cm
	- Tomada TV cabo 30cm
	- Tomada TVcoletiva 30cm-
	- Telefone no Piso
	- Circuito Fechado de TV
	- Rede Lógica
	- Solid line
	- Interfone
	- Eletroduto no Teto
	- Antena
	- Eletroduto no Piso
	- Alarme
	- Terra

Tubulação nao cotada 3/4"



PROJETO TELEFÔNICO

EDIFÍCIO CONDOMINIO RES. VIVENDAS DE BARCELONA
Rua salvador/Rua Xingu, Bairro Prospera Criciúma-SC.

Gitec
PROJETOS

PROPRIETÁRIO **CRICIÚMA CONSTRUÇÕES LTDA.**

Fone: (48) 3437-4526
Criciúma - SC

RESP. TÉCNICO PROPRIETÁRIO DATA **Setembro 2010**


ESCALA **Indicada**

VALDIR DE FREITAS CREA SC233341 CRICIÚMA CONSTRUÇÕES LTDA. PRANCHA

DESCRIÇÃO

Planta baixa pavimento Terreo

1
4

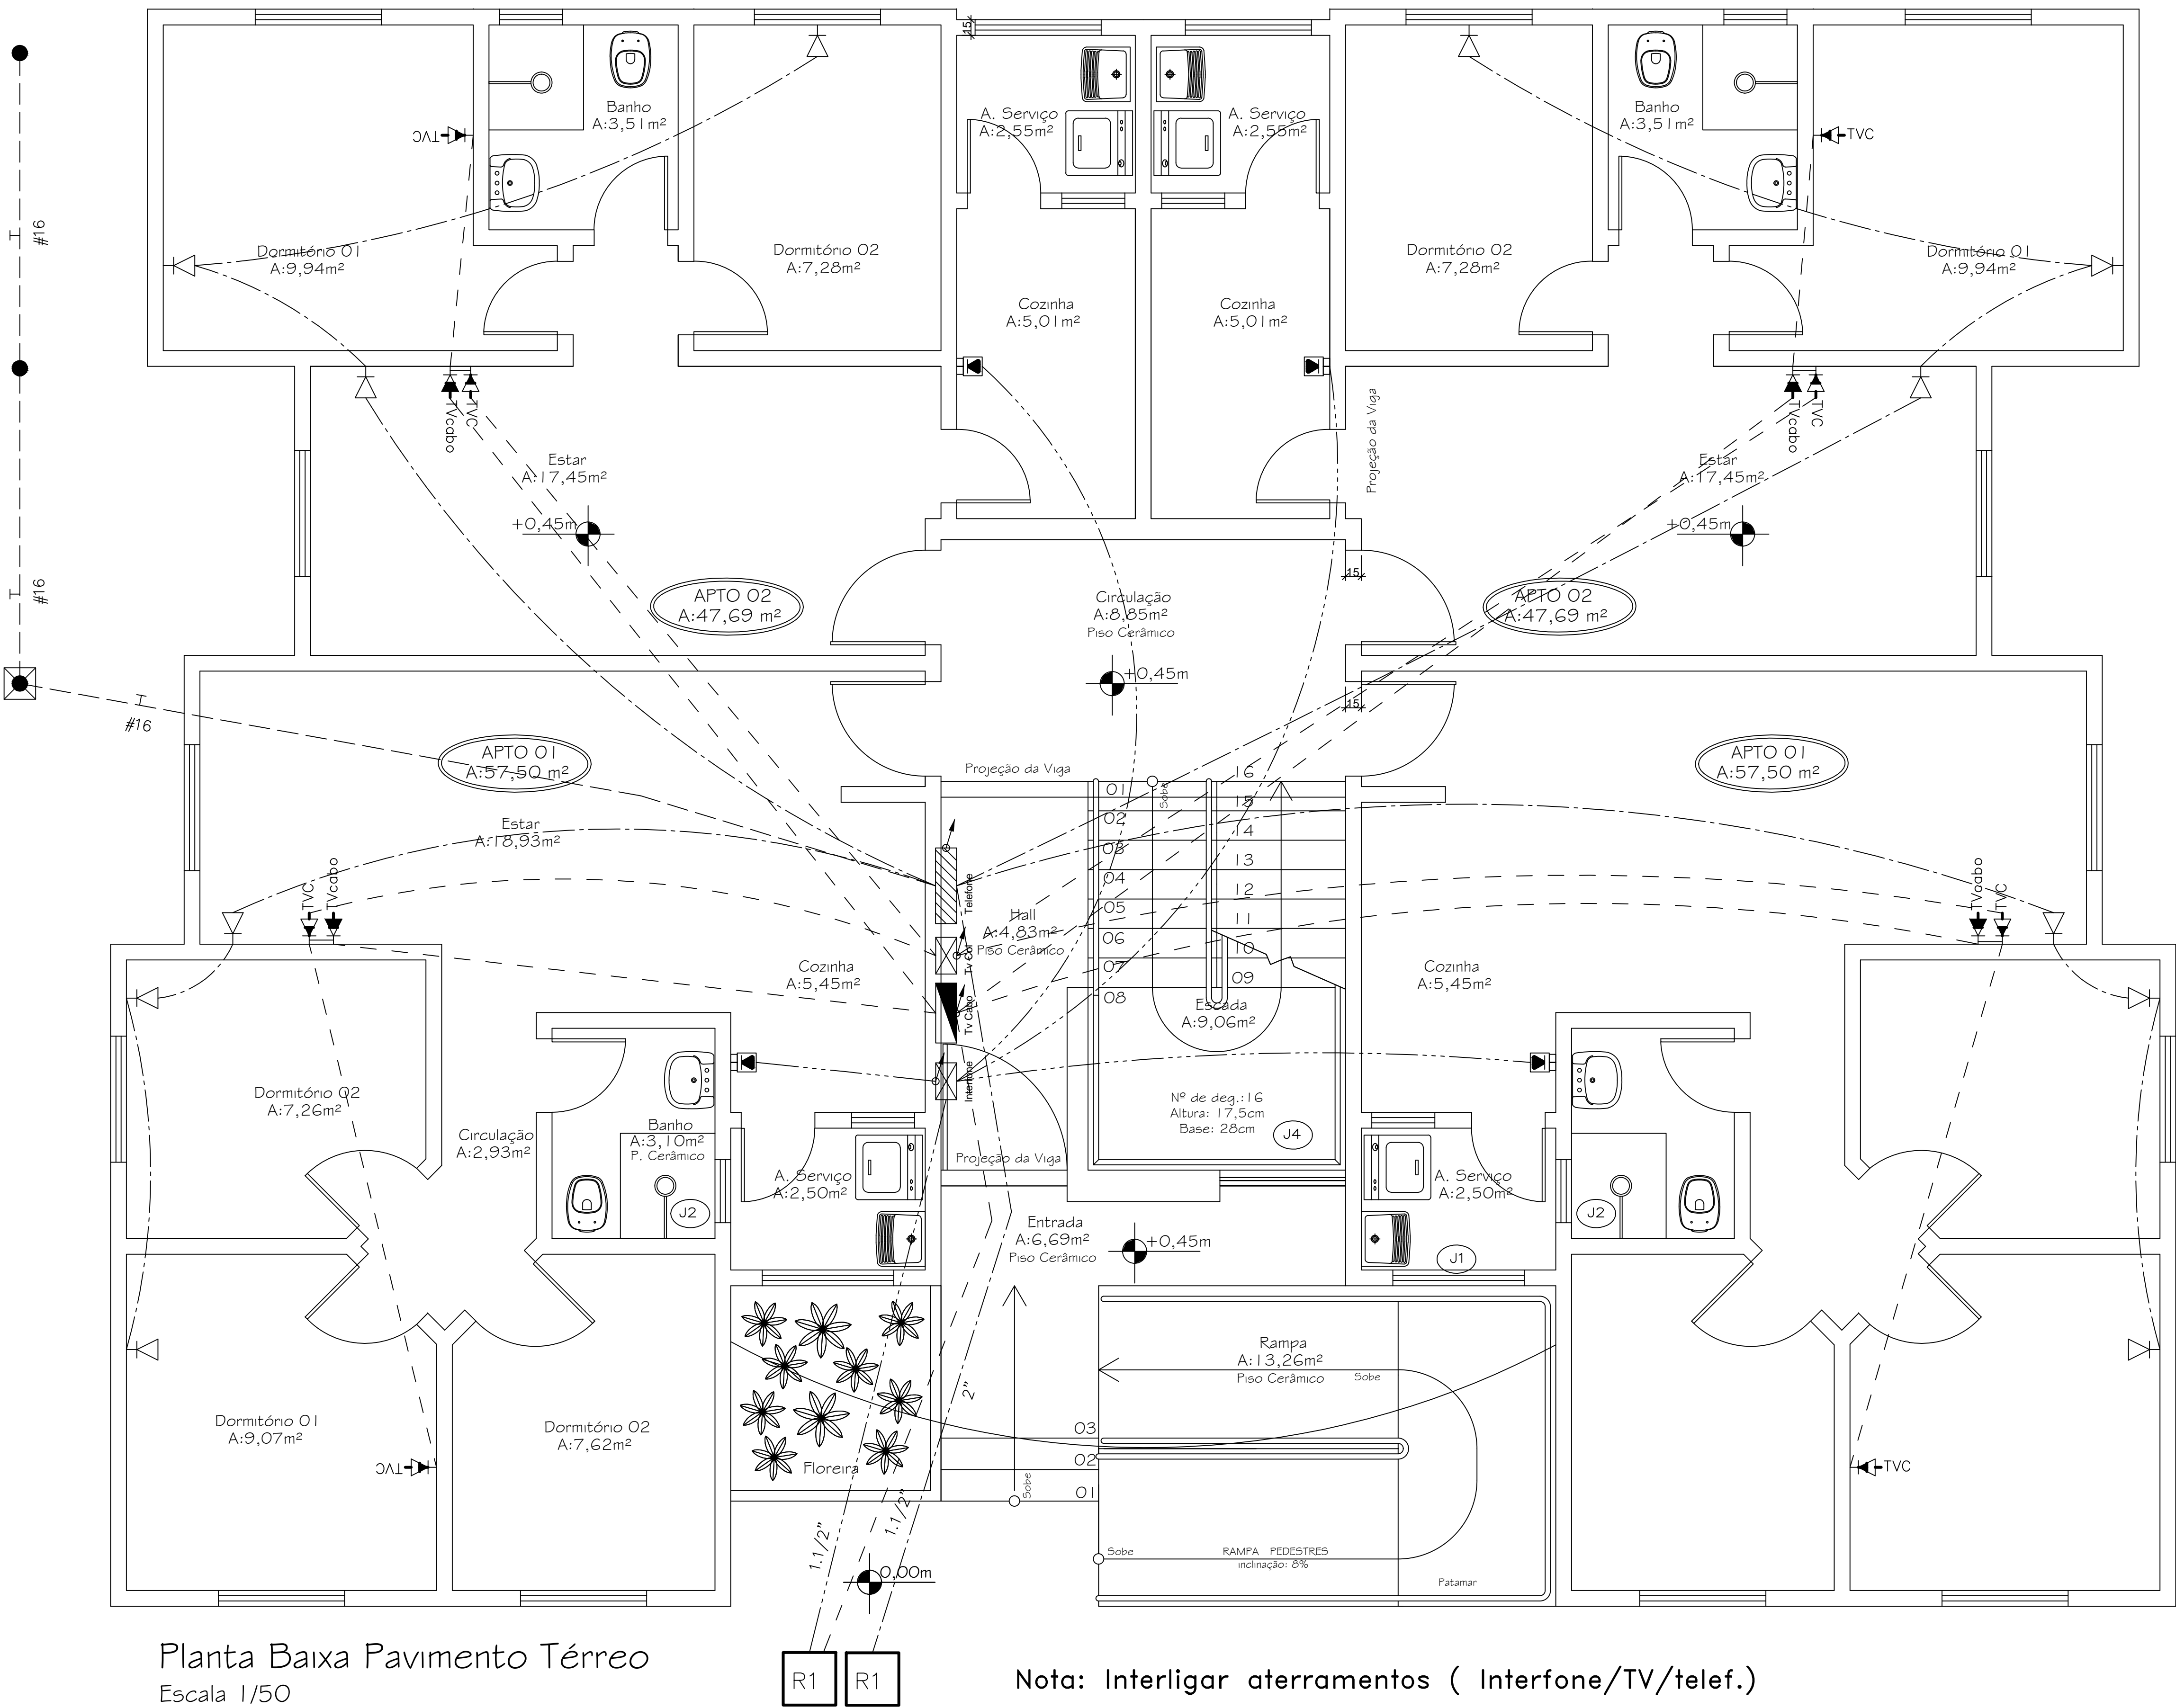

Planta Baixa Pavimento Térreo
Escala 1/50

Nota: Interligar aterramentos (Interfone/TV/telef.)