PRODUCED BY AN AUTODESK EDUCATIONAL PRODUCT

Situação
Escala 1/750

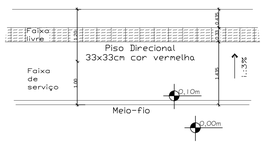

Detalhamento das Calçadas
Escala 1/50

Dimensionamento Lixeiras

$$V = \frac{P \times 2,2}{130}$$

Onde:
V = Volume da lixeira em m³
P = Número de pessoas do

$$V = \frac{560 \times 2,2}{130}$$

V= 9,48m³

Serão 2 lixeiras com:
2,04x1,17x2,0m
Totalizando 9,55m³

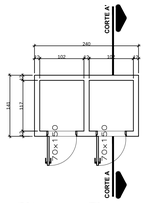

Planta Baixa Lixeiras
Área: 3,38 m²
Escala 1/50

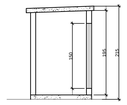

Corte AA'
Escala 1/50

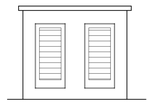

Vista Frontal
Escala 1/50

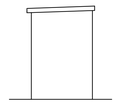

Vistas Lateral
Escala 1/50

QUADRO DE ÁREAS

PAVIMENTO	LOCAL	ÁREA (m²) computada	ÁREA (m²) não computada	ÁREA TOTAL (m²)
TÉRREO	ENTRADA		3,04	266,19
	CIRCULAÇÃO/ESCADA		23,75	
	APTO 101	65,53		
	APTO 102	65,53		
	APTO 103	54,17		
	APTO 104	54,17		
	SUBTOTAL TÉRREO	239,40	26,79	
PVTO TIPO	DEPÓSITO	4,44		789,45
	CIRCULAÇÃO/ESCADA		10,19	
	APTO 201, 301 E 401	65,53		
	APTO 202, 302 E 402	65,53		
	APTO 203, 303 E 403	54,17		
	APTO 204, 304 E 404	54,17		
	SUBTOTAL TIPO	252,96	10,19	
	X 3 PAVIMENTOS	758,88	30,57	
COBERTURA	BARRILETE		26,29	52,58
	RESERVATÓRIO SUPERIOR		26,29	
SUBTOTAL (1 BLOCO)		998,28	109,94	1.108,22
SUBTOTAL (7 BLOCOS)		6.987,96	769,58	7.757,54
	CENTRAL DE GÁS		5,76	88,70
	LIXEIRAS		6,76	
	CASA DE BOMBAS		6,52	
	SALÃO DE FESTAS		69,66	
TOTAL CONSTRUÍDO				7.846,24

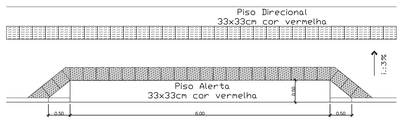

Detalhamento Acesso de Veículos
Escala 1/50

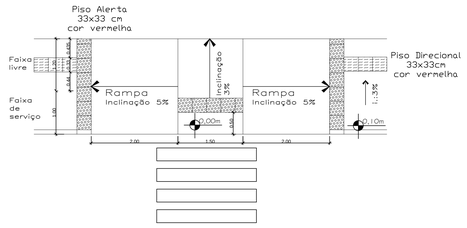

Detalhamento de Rampa de Acesso de Pedestres nas Esquinas
Escala 1/50

Detalhamento encontro com calçadas existentes
Escala 1/50

Localização
Escala 1/750

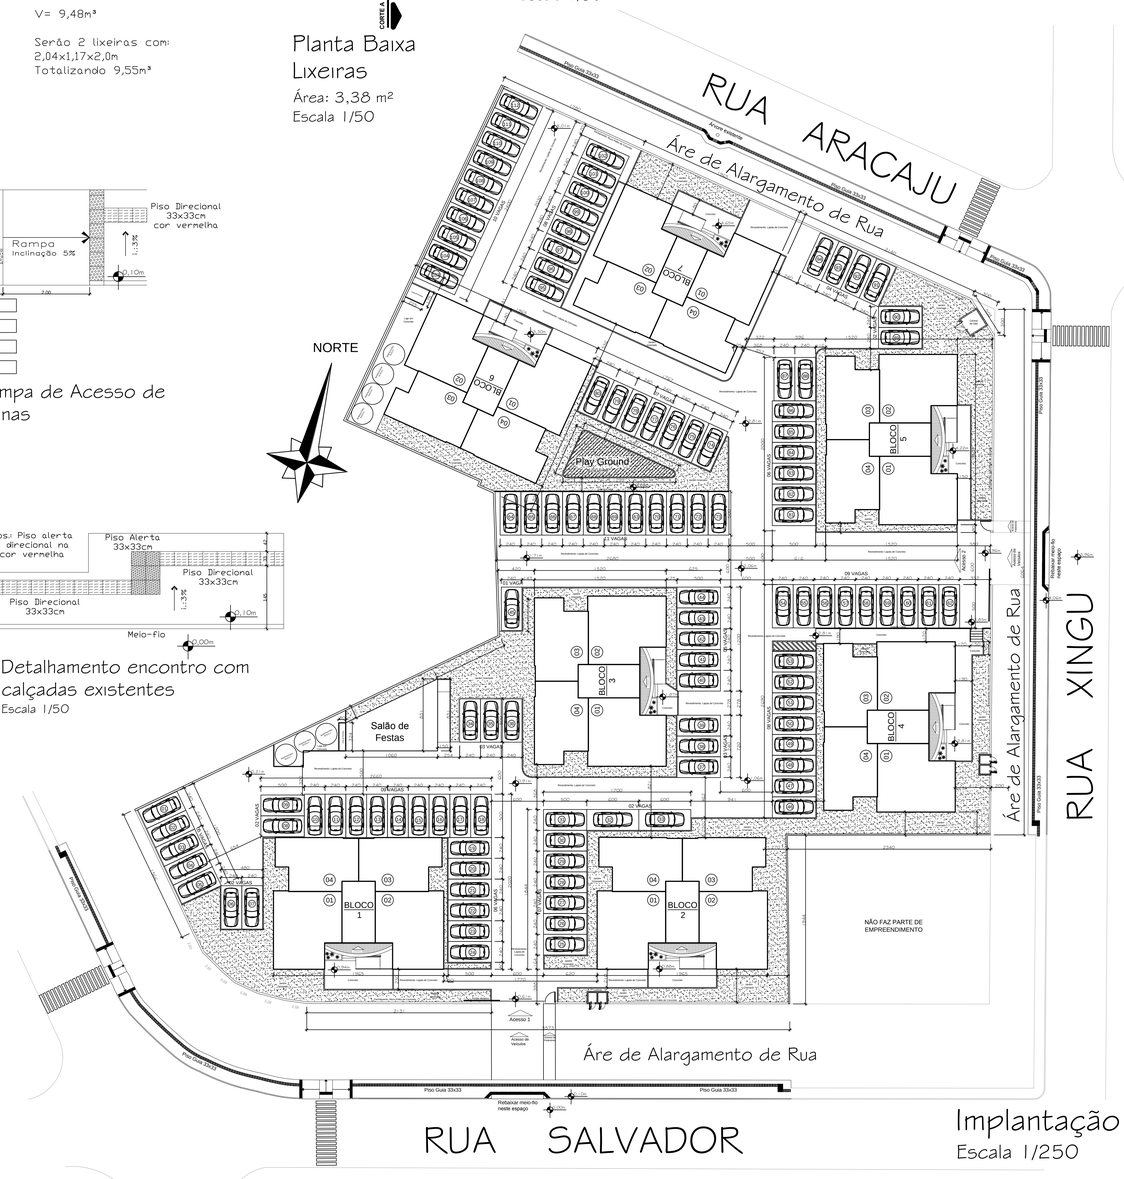

Implantação
Escala 1/250

ÍNDICES URBANÍSTICOS DO PROJETO (7 BLOCOS)

DESCRIÇÃO	
ÁREA DO TERRENO ESCRITURADA	6.504,80 m²
ÁREA TOTAL CONSTRUÍDA (7 BLOCOS)	7.757,54 m²
ÁREA COMPUTÁVEL (7 BLOCOS)	6.987,96 m²
INDICE DE APROVEITAMENTO (I.A.) — Área Computável: 6.472,48m²	0,99
TAXA DE OCUPAÇÃO (T.O.) — A:1.918,84m²	33,90%
TAXA DE INFILTRAÇÃO (T.I.) — A:1.341,16m²	20,61%
TOTAL DE VAGAS DE GARAGEM	112
TOTAL DE UNIDADES POR BLOCO	16
TOTAL DE UNIDADES GERAL	112

OBS: NÃO EXISTE ÁRVORES NO TERRENO
E MOBILIÁRIO URBANO NO PASSEIO
OBS 2: ÁREA PERMEÁVEL EM CASCALHO/JARDIM GRAMADO
OBS 3: ÁREA DE CIRCULAÇÃO DE VEÍCULOS E VAGAS DE ESTACIONAMENTO EM LAJOTA DE CONCRETO

PROJETO ARQUITETÔNICO
RESIDENCIAL MULTIFAMILIAR

Obra
VIVENDAS DE BARCELONA — CONDOMÍNIO RESIDENCIAL
Condomínio Residencial Vivendas de Barcelona
Rua Salvador e Rua Xingu, Bairro Brasília, Criciúma/SC

Proprietário
CONDOMINIO RESIDENCIAL VIVENDAS DE BARCELONA EMPREENDIMENTO IMOBILIÁRIO LTDA.
CNPJ: 12.966.536/0001-07

Projeto
ARQUITETO ANDRÉ SARTOR CREA 074649-6 SC

Resp. Técnico
ENG. CIVIL ARTHUR LANGER MARTINELLO
Nº 158-0 - CREA/SC
RESPONSÁVEL TÉCNICO - EXECUÇÃO

Assunto
Situação
Localização
Implantação

Prancha 01/06
Tamanho 1.80x0.52

Data	Escala	Desenho	Arquivo	Alteração	Data
23.03.2010	indicada	Arq André Sartor e Equipe	Vivendas de Barcelona _Arquitetonico Final		

PRODUCED BY AN AUTODESK EDUCATIONAL PRODUCT
PRODUCED BY AN AUTODESK EDUCATIONAL PRODUCT
PRODUCED BY AN AUTODESK EDUCATIONAL PRODUCT