

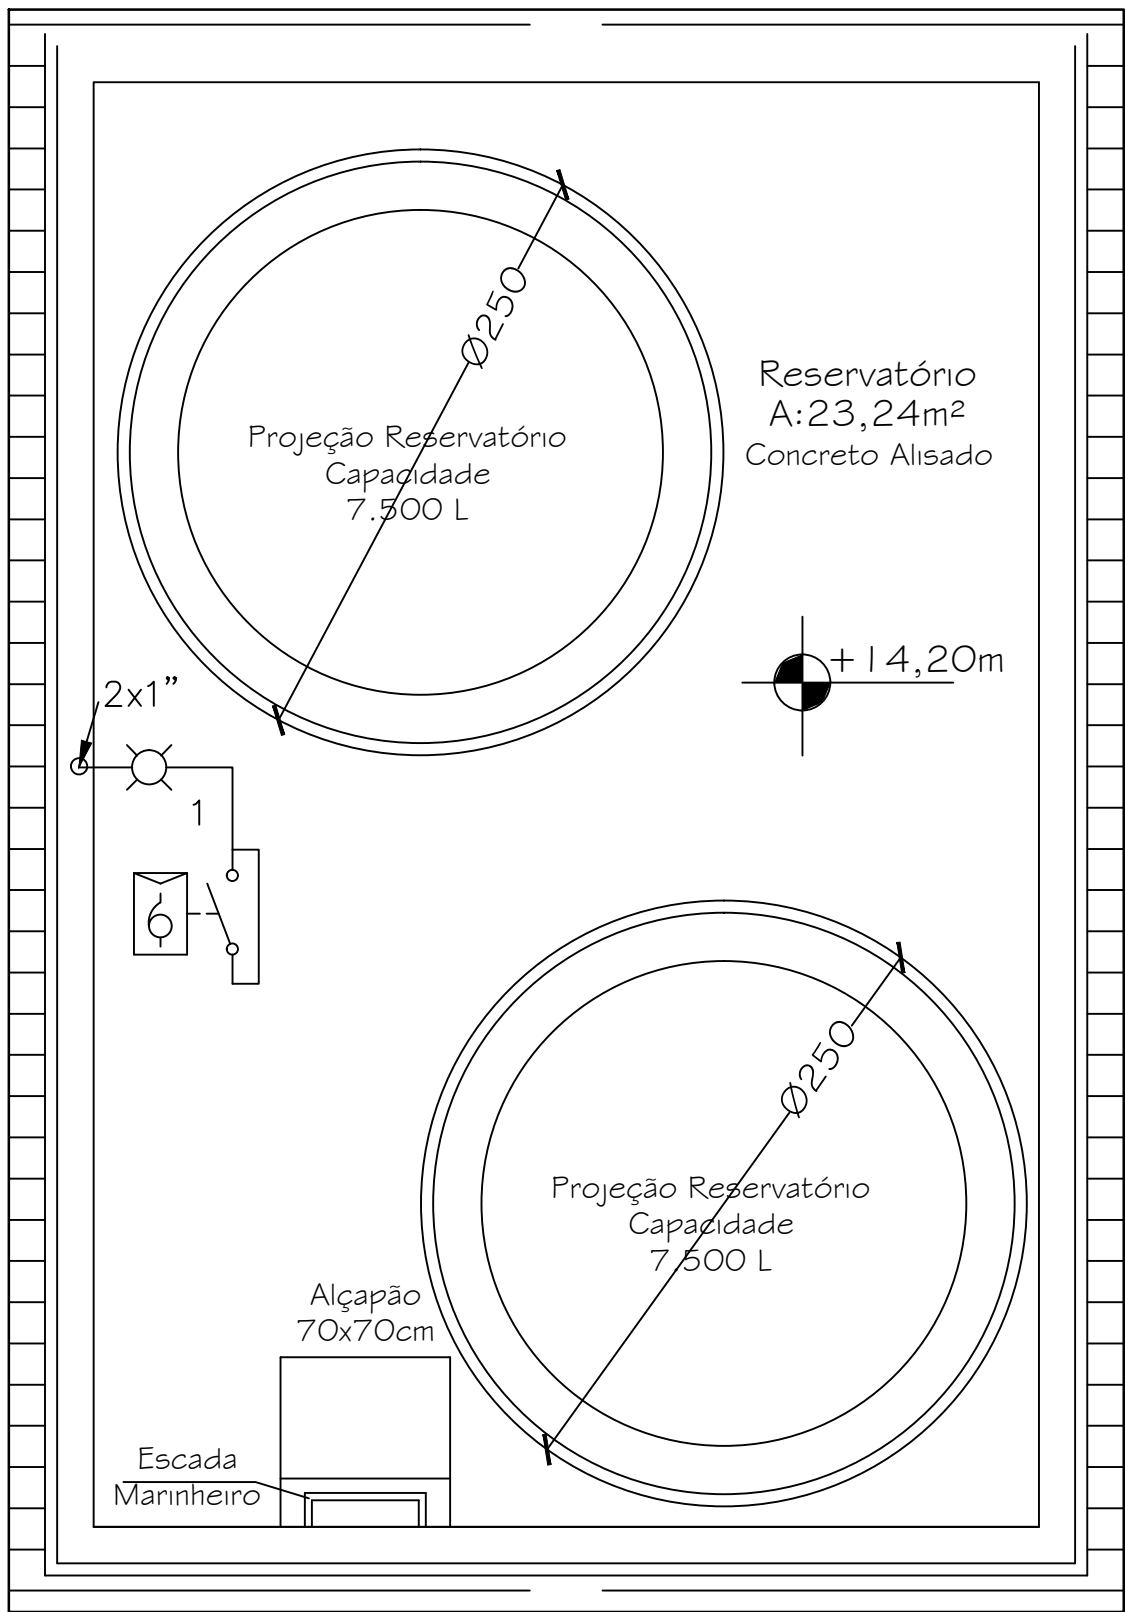
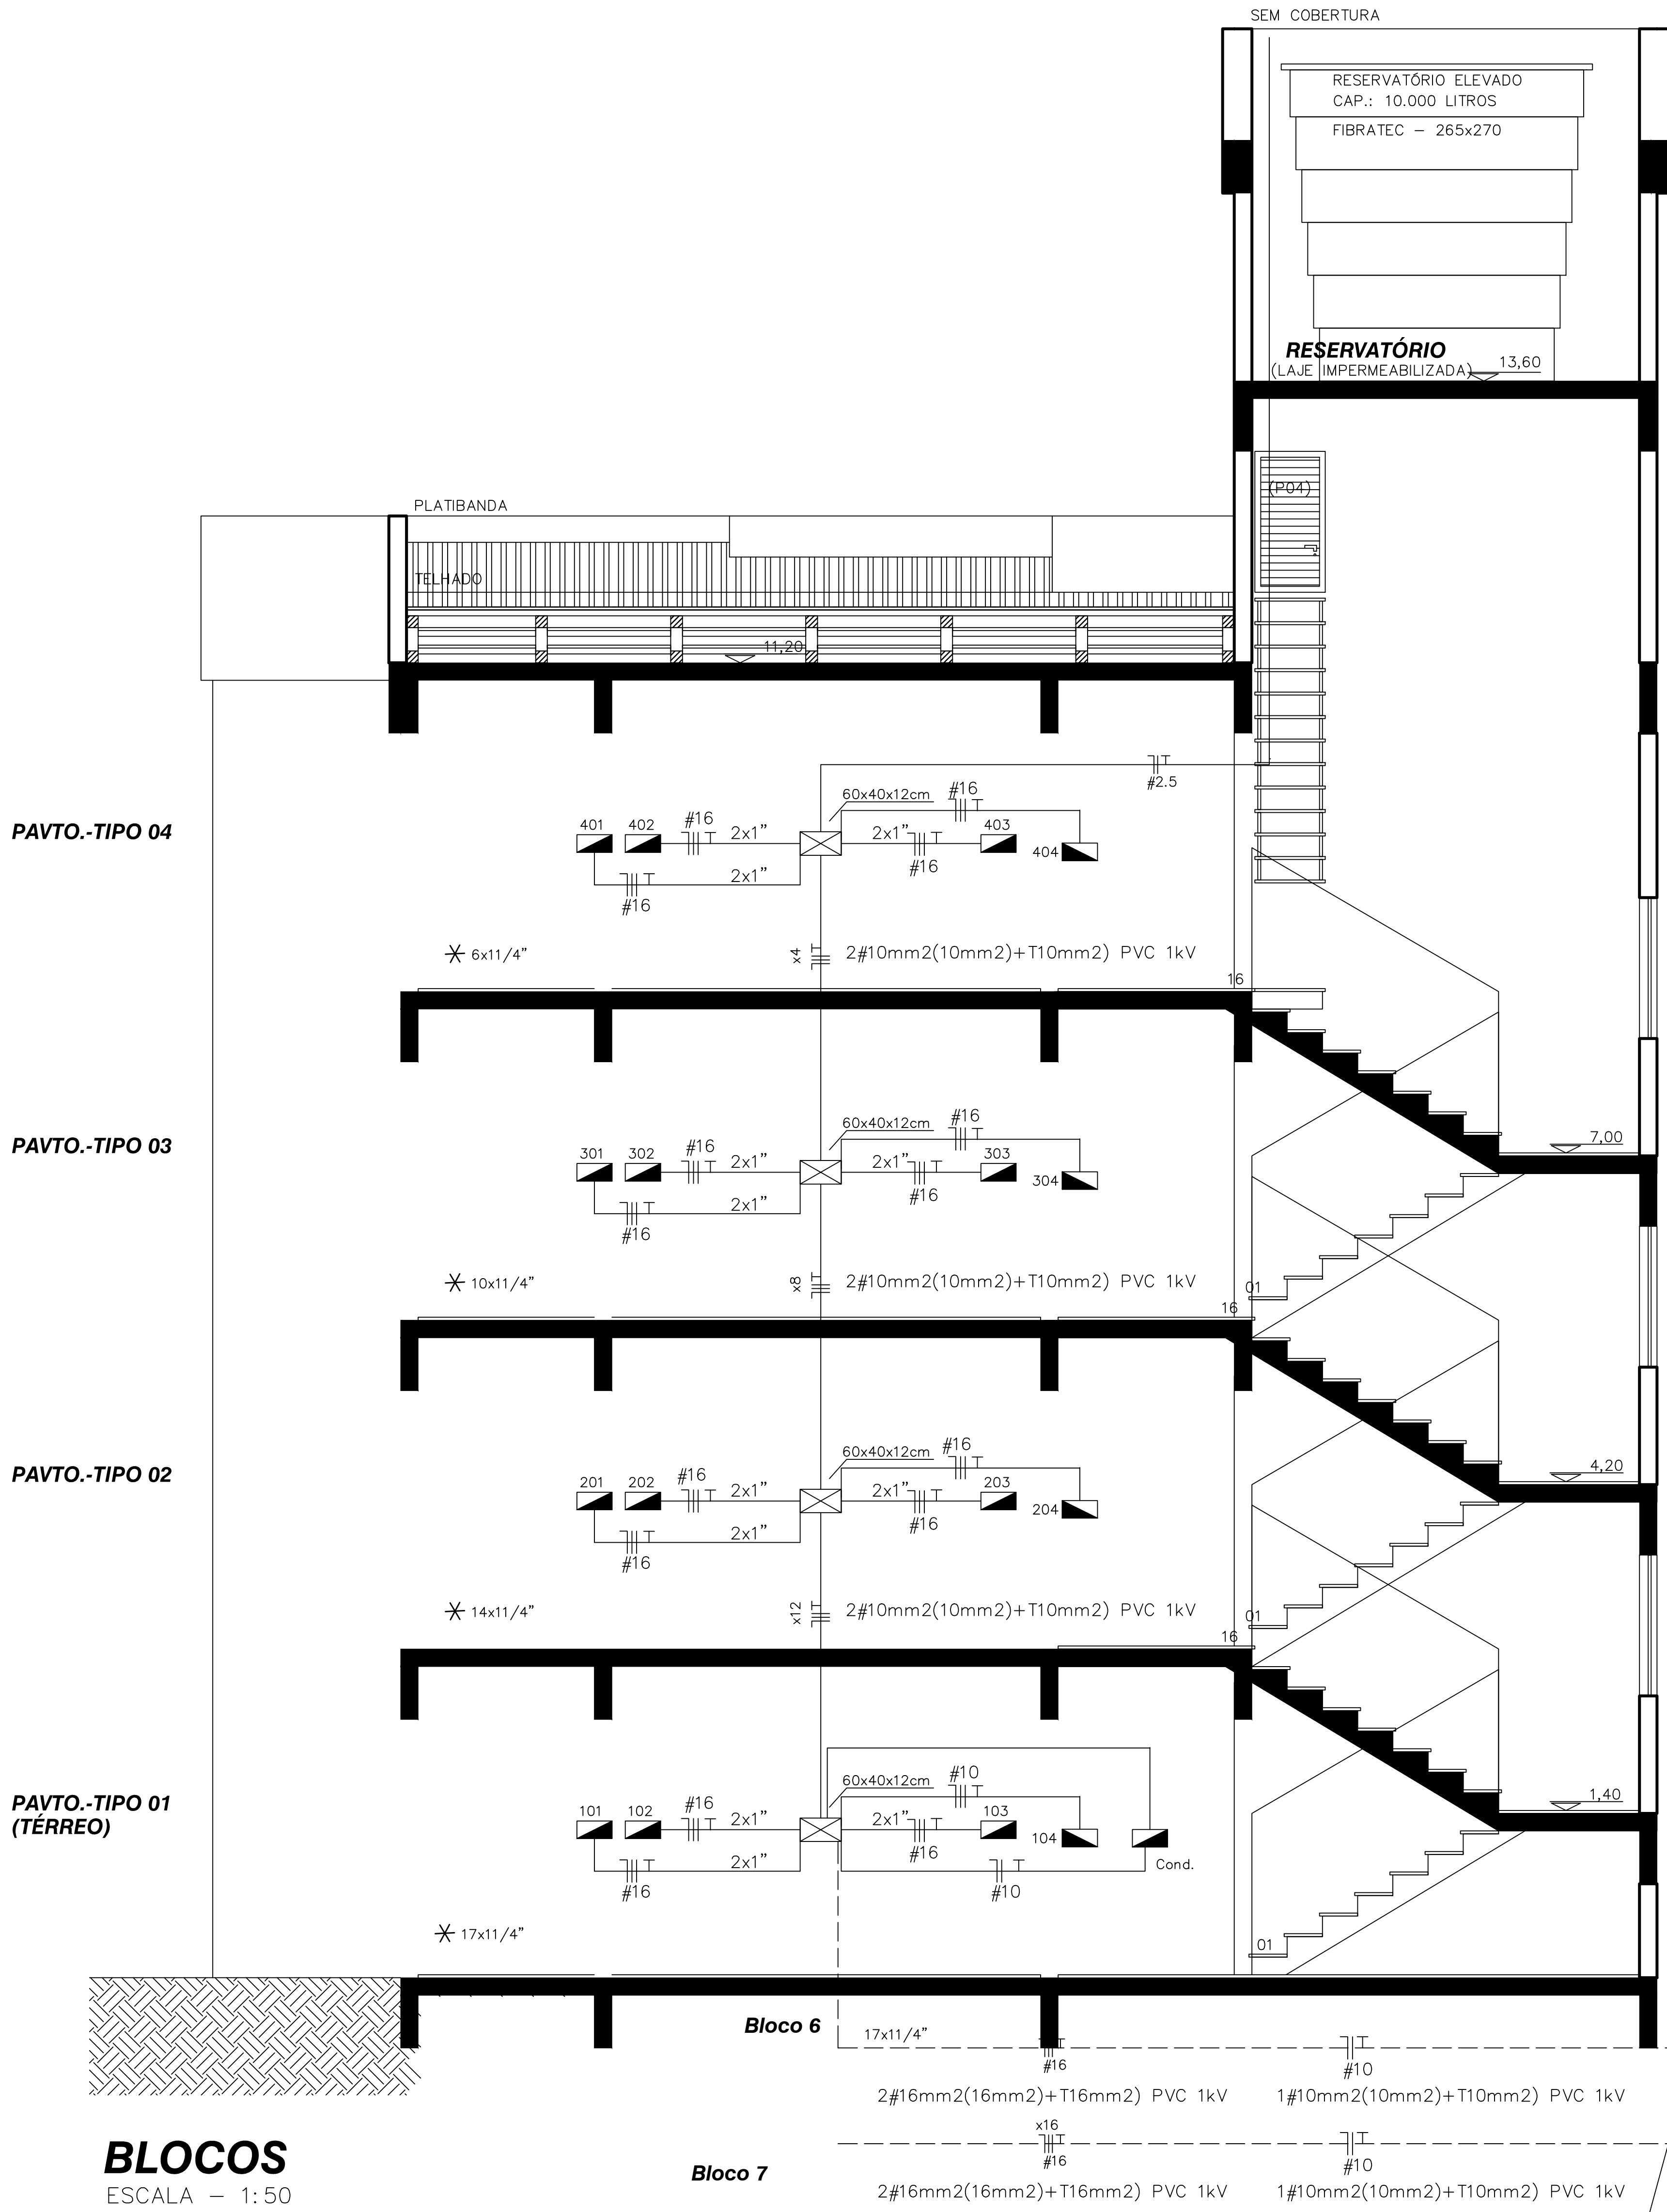


| Quadro de Cargas | | | | | | | | | | | | | | | | | | | |
|---|------------|------------|-----|-----|--|---------|------|-----|--|--------|----------|-------------|-----------|---------|-------|---------|-----------|-----------|---------------------------|
| CD CONDOMINIO BLOCO | | | | | | | | | | | | | | | | | | | |
| Circ. | Descrição | Iluminação | | | | Tomadas | | | | Pot. W | Pot. V.A | Demanda (%) | Fot. Pot. | Corr. A | Fases | Prot. A | Cond. mm2 | Fases ABC | Obs. |
| | | 26W | 40W | 60W | | 100W | 150W | 2CV | | | | | | | | | | | |
| 1 | Iluminação | | | 10 | | | | 1 | | 600 | 600 | 100% | 1 | 2.73 | 1 | 10A | 2.5 | A | Minidisjuntor IEC-DIN 3kA |
| 2 | Tomadas | | | | | | | 1 | | 1471 | 1730.59 | 100% | 0.85 | 7.87 | -- | 10A | -- | A | Minidisjuntor IEC-DIN 3kA |
| 3 | Tomadas | | | | | 4 | 3 | | | 850 | 1040.44 | 100% | -- | 4.73 | 1 | 10A | 2.5 | A | Minidisjuntor IEC-DIN 3kA |
| 4 | Iluminação | 3 | 4 | 1 | | | | | | 298 | 310.53 | 100% | -- | 1.41 | -- | 10A | -- | A | Minidisjuntor IEC-DIN 3kA |
| Total | | 3 | 4 | 11 | | 4 | 3 | 1 | | 3219 | 3681.56 | 100% | | 16.73 | | | | | |
| Aliment. | — | | | | | | | | | | | 100% | | 16.7 | 1 | 40A | 10 | A | Minidisjuntor IEC-DIN 6kA |
| Carga Demandada: 100% (3219.0 W) (3681.6 V.A) | | | | | | | | | | | | | | | | 40A | 10 | A | DR 30mA |

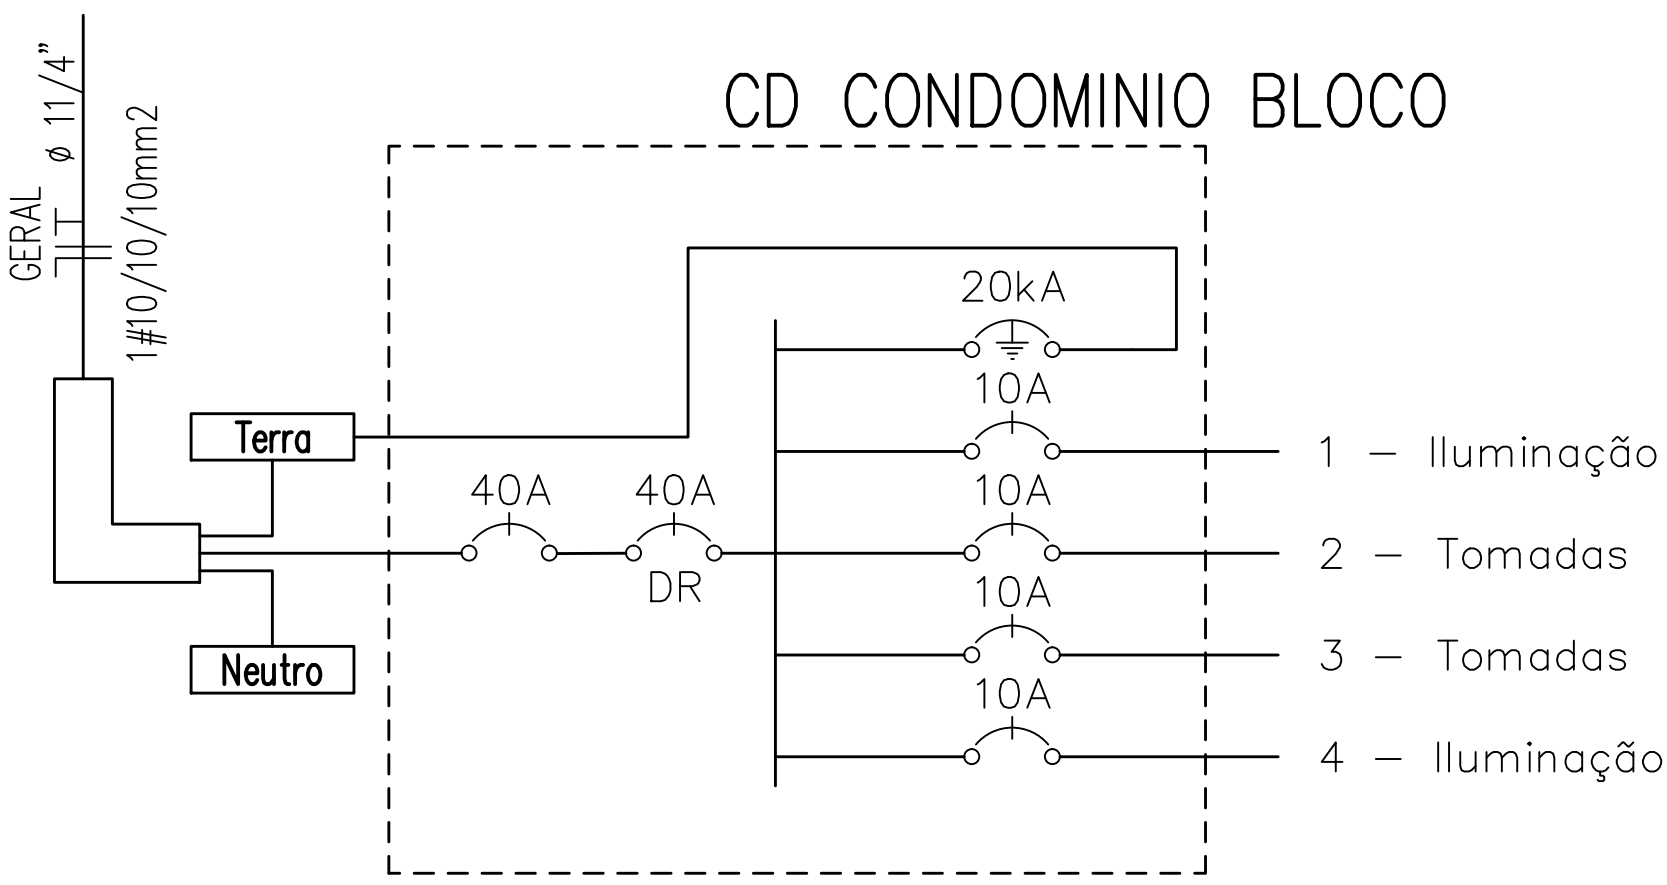

Tubulação nao cotada 3/4"

Quadro de medição para os blocos 06/07

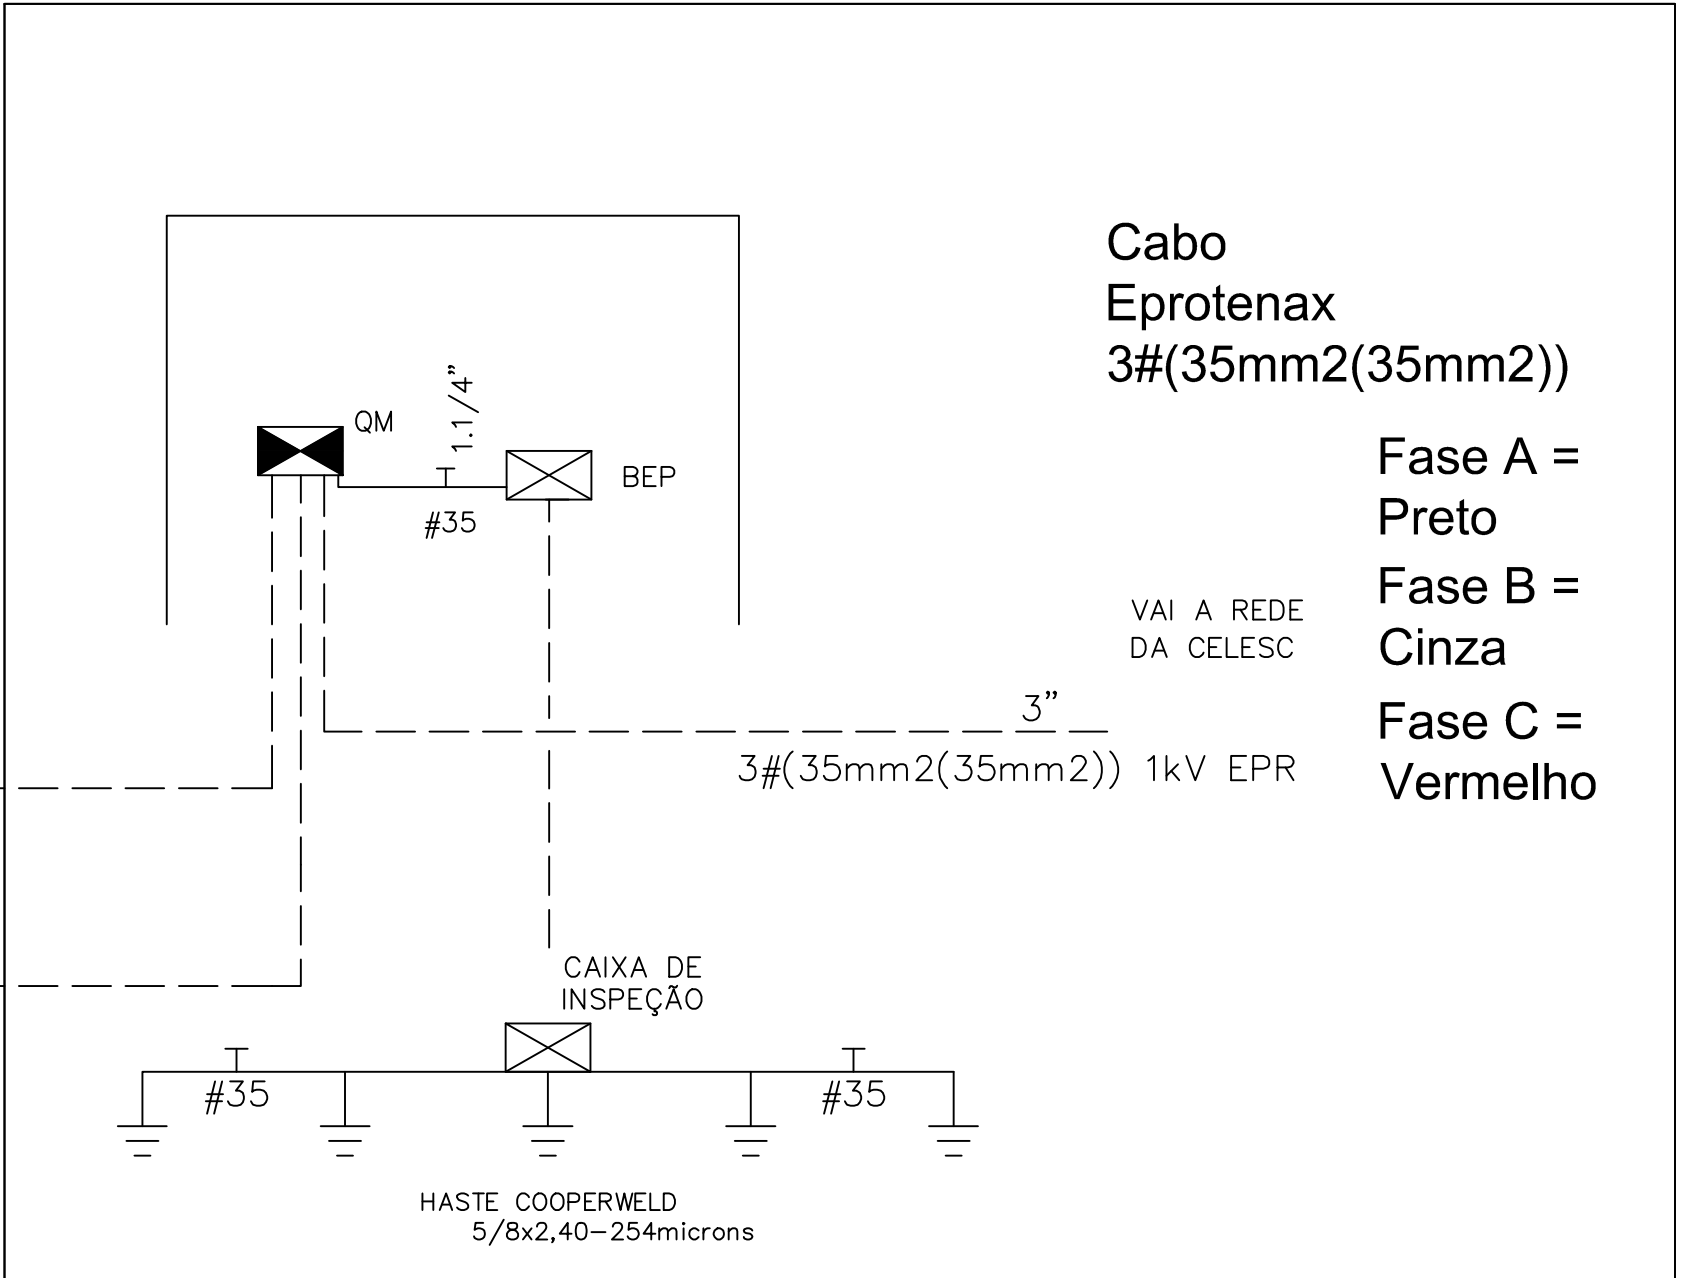

PROJETO ELETRICO

EDIFÍCIO CONDOMINIO RES. VIVENDAS DE BARCELONA
Rua salvador/Rua Xingu, Bairro Prospera Criciúma—SC.

PROPRIETÁRIO
CRICIÚMA CONSTRUÇÕES LTDA.

RESP. TÉCNICO

PROPRIETÁRIO

DATA

Setembro 2010

VALDIR DE FREITAS
CREA 023334-1

CRICIÚMA CONSTRUÇÕES LTDA.

ESCALA

Indicada

DESCRIÇÃO

PRANCHA

Prumada bloco 06/07

3/4

BLOCOS
ESCALA — 1:50