
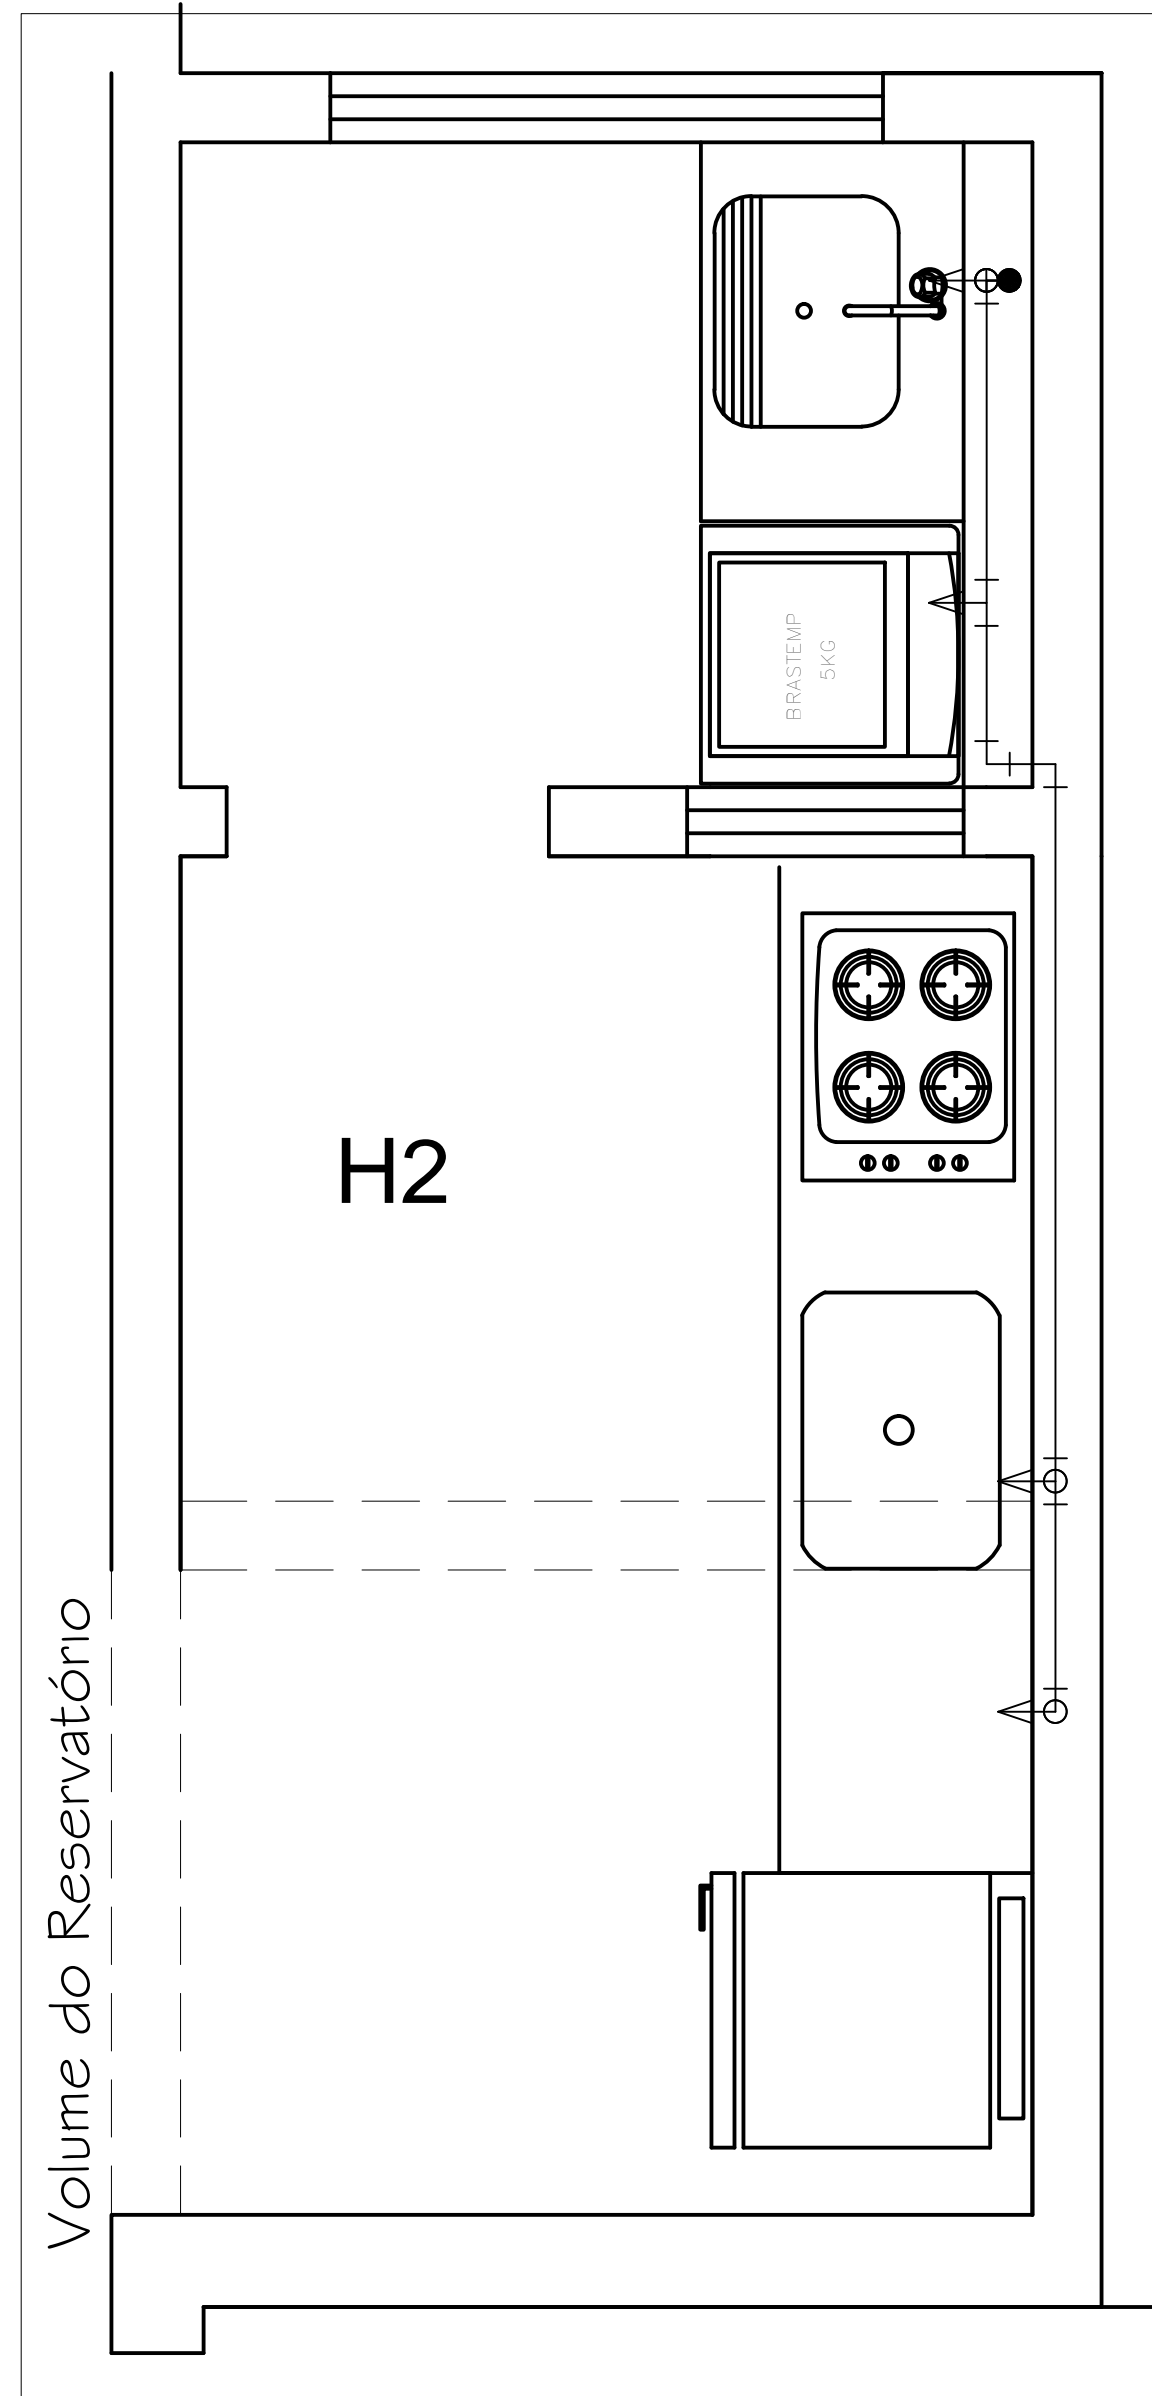
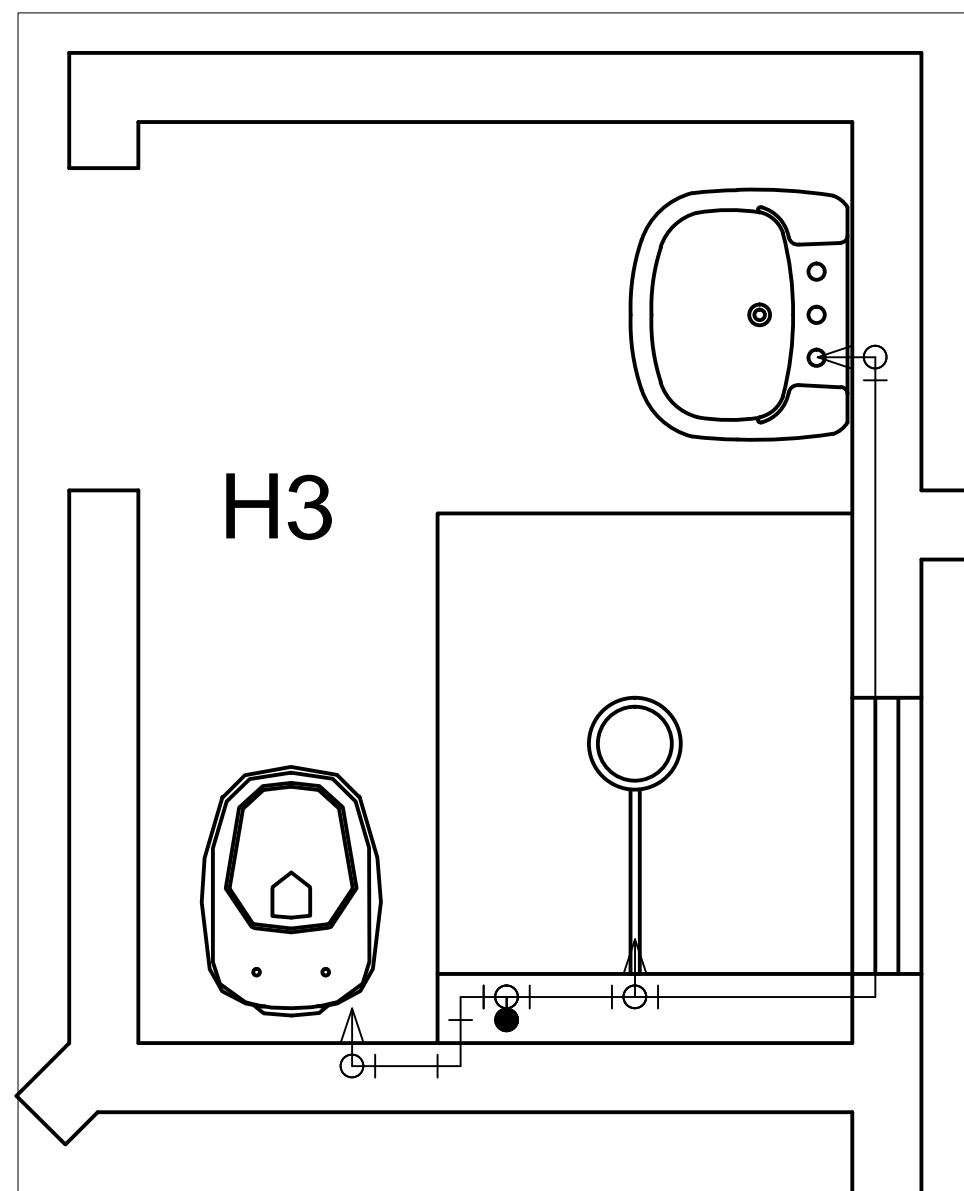


Lista de Materiais H1		
Água fria	Aparelho	
	Chuveiro	
	25mm x 1/2"	1 pç
	Torneira de lavatório	
	25 mm - 1/2"	1 pç
	Vaso Sanitário c/ cx. acoplada	1 pç
	1/2"	1 pç
	Metais	
	Registro de gaveta c/ canopla cromada	3/4"
	1.1/2"	1 pç
	Registro de pressão c/ canopla cromada	3/4"
	1/2 - 30cm	1 pç
	PVC Acessórios	
	Bolsa de ligação p/ vaso sanitário	1.1/2"
	Engate flexível cobre cromado c/ canopla	1/2 - 30cm
	Engate flexível plástico	1/2 - 30cm
	PVC misto soldável	
	Joelho de redução soldável c/ rosca	25 mm - 1/2"
	Luva soldável c/ rosca	25 mm - 3/4"
	PVC rígido soldável	
Adapt sold.curto c/bolsa-rosca p registro	25 mm - 3/4"	
Joelho 90° soldável	25 mm - 12"	
Tubos	25 mm	
Tê 90 soldável	25 mm	
União soldável	25 mm	
PVC soldável azul c/ bucha latão		
Joelho de red. 90° soldável c/ bucha de latão	25 mm - 1/2"	

Lista de Materiais H2		
Aparelho	Máquina de Lavar Pratos	
	25 x 3/4"	1 pc
	Máquina de Lavar Roupa	
	25mm x 3/4"	1 pc
	Torneira de Pia de Cozinha	
	25 mm - 1/2"	1 pc
	Torneira de Tanque de Lavar	
	25mmx 3/4"	1 pc
	Metais	
	Registro de gaveta c/ canopla cromada	
	3/4"	1 pc
	PVC rígido soldável	
	Adapt sold.curto c/bolsa-rosca p registro	
	25 mm - 3/4"	2 pc
	Joelho 90° soldável	
25 mm	5 pc	
Aqua fria	Tubos	
	25 mm	4,85 m
	Tê 90 soldável	
	32 mm	2,75 m
	25 mm	
	Tê de redução 90 soldável	
	32 mm - 25 mm	1 pc
	União soldável	
	32 mm	1 pc
	PVC soldável azul c/ bucha latão	
Joelho 90° soldável com bucha de latão		
25 mm - 3/4"	1 pc	
Joelho red. 90° soldável c/ bucha de latão		
25 mm- 1/2"	1 pc	
Tê sold c/ bucha latão bolsa central		
25 mm- 3/4"	2 pc	

Lista de Materiais H3			
Alimentação	PVC rígido soldável		
	Tubos 40 mm	2.80 m	
	Aparelho		
	Chuveiro 25mm x 1/2"	1 pç	
	Torneira de lavatório 25 mm - 1/2"	1 pç	
	Vaso Sanitário c/ cx. acoplada 1/2"	1 pç	
	Metais		
	Registro de gaveta c/ canopla cromada 3/4"	1 pç	
	Registro de pressão c/ canopla cromada 3/4"	1 pç	
	PVC Acessórios		
Água fria	Bolsa de ligação p/ vaso sanitário 1.1/2"		1 pç
	Engate flexível cobre cromado c/ canopla 1/2 - 30cm	1 pç	
	Engate flexível plástico 1/2 - 30cm	1 pç	
	PVC misto soldável		
	Joelho de redução soldável c/ rosca 25 mm - 1/2"	1 pç	
	Luva soldável c/ rosca 25 mm - 3/4"	1 pç	
	PVC rígido soldável		
	Adapt sold.curto c/bolsa-rosca p registro 25 mm - 3/4"	3 pç	
	Joelho 90° soldável 25 mm	6 pç	
	Tubos 25 mm	9.47 m	
Tê 90 soldável 25 mm	3 pç		
União soldável 25 mm	1 pç		
PVC soldável azul c/ bucha latão			
Joelho red. 90° soldável c/ bucha de latão 25 mm - 1/2"		2 pç	

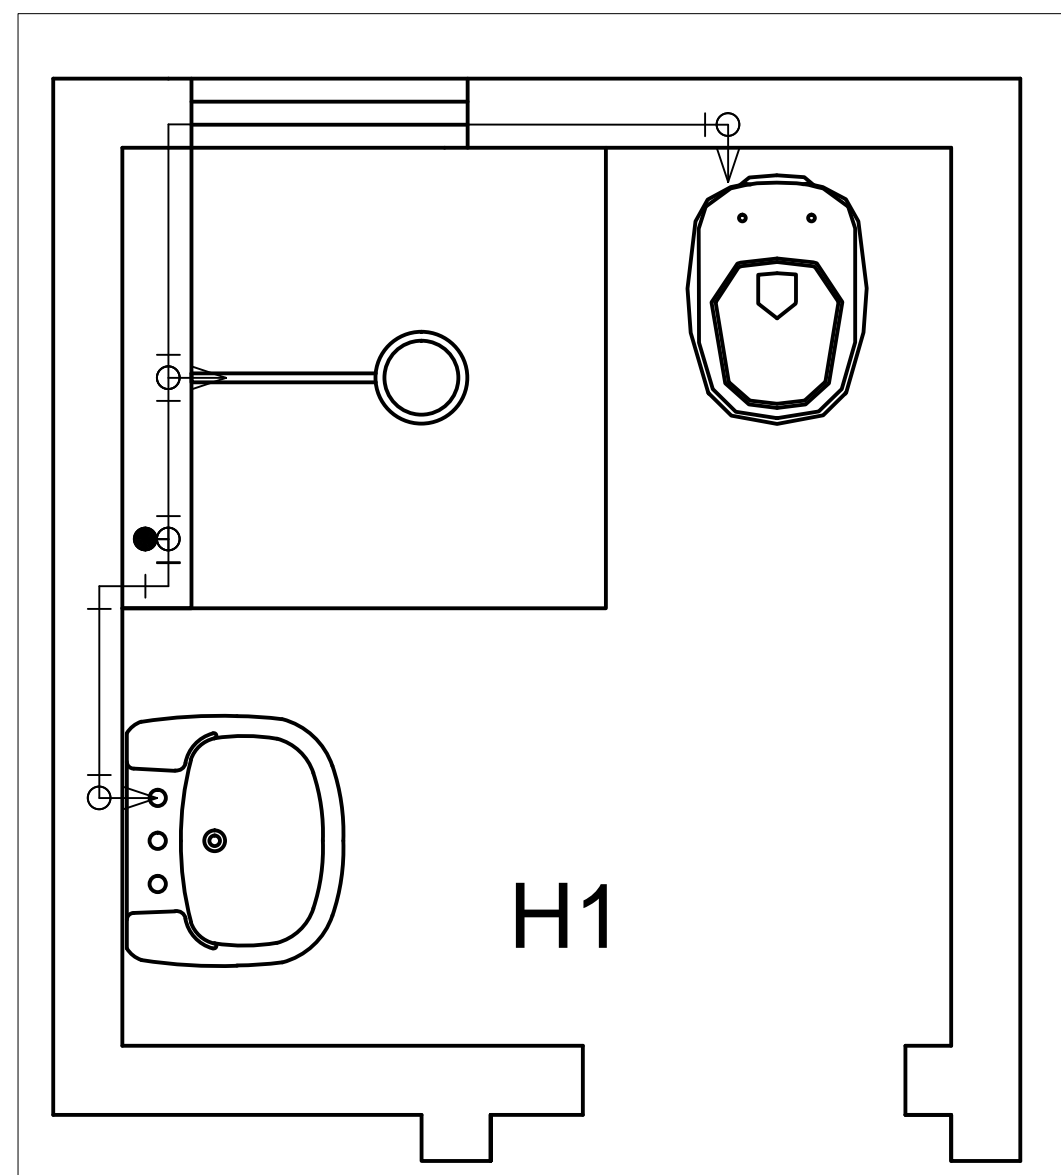

No.	DATA	DESCRIÇÃO - SOLICITANTE
REVISÕES		
É proibida a reprodução ou alteração sem autorização do Responsável Técnico		
Proprietário	RCF Incorporadora	
Título	Condomínio Residencial Vivendas de Barcelona Rua Salvador e Rua Xingu - Bairro Brasília - Criciúma/SC	
Proprietário	Eng. Civil Nestor Back 11.826-4 - CREA/SC 250.258-137-0 - CONFEA Art. 28 e 29 - Decreto Federal 23.569/33 Responsável Técnico - Projeto	
Obra	0531	
Data	julho 2011	
Escala	1:25	
Área	8.501,29	
Projeto	HIDRÁULICO	
Assunto	DETALHES ISOMÉTRICOS	
Prancha	05-08	