




DETALHE DA HASTE DE ATERRAMENTO SEM ESCALA

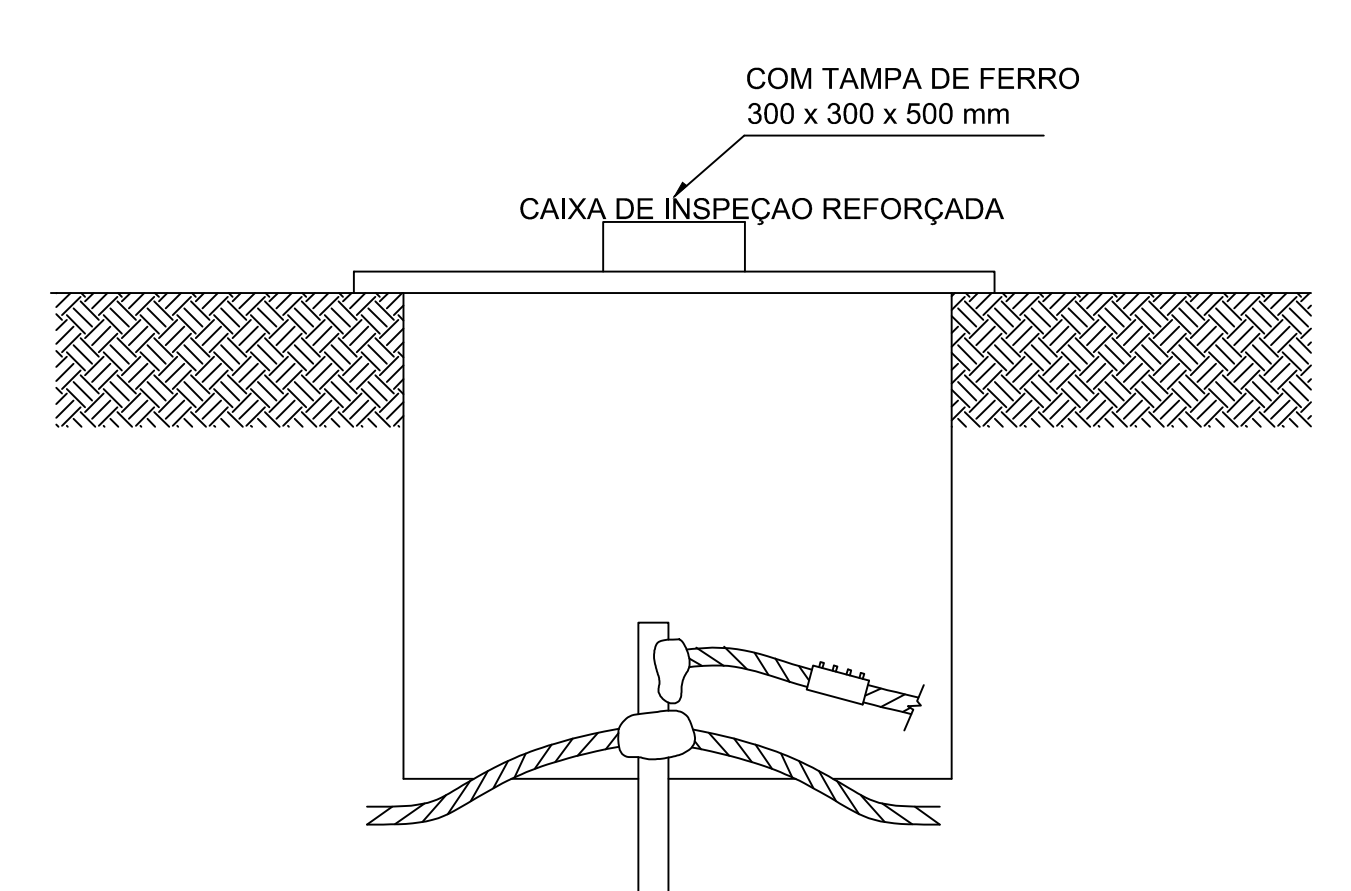


HASTE EM CAIXA DE INSPEÇÃO TIPO SOLO SEM ESCALA

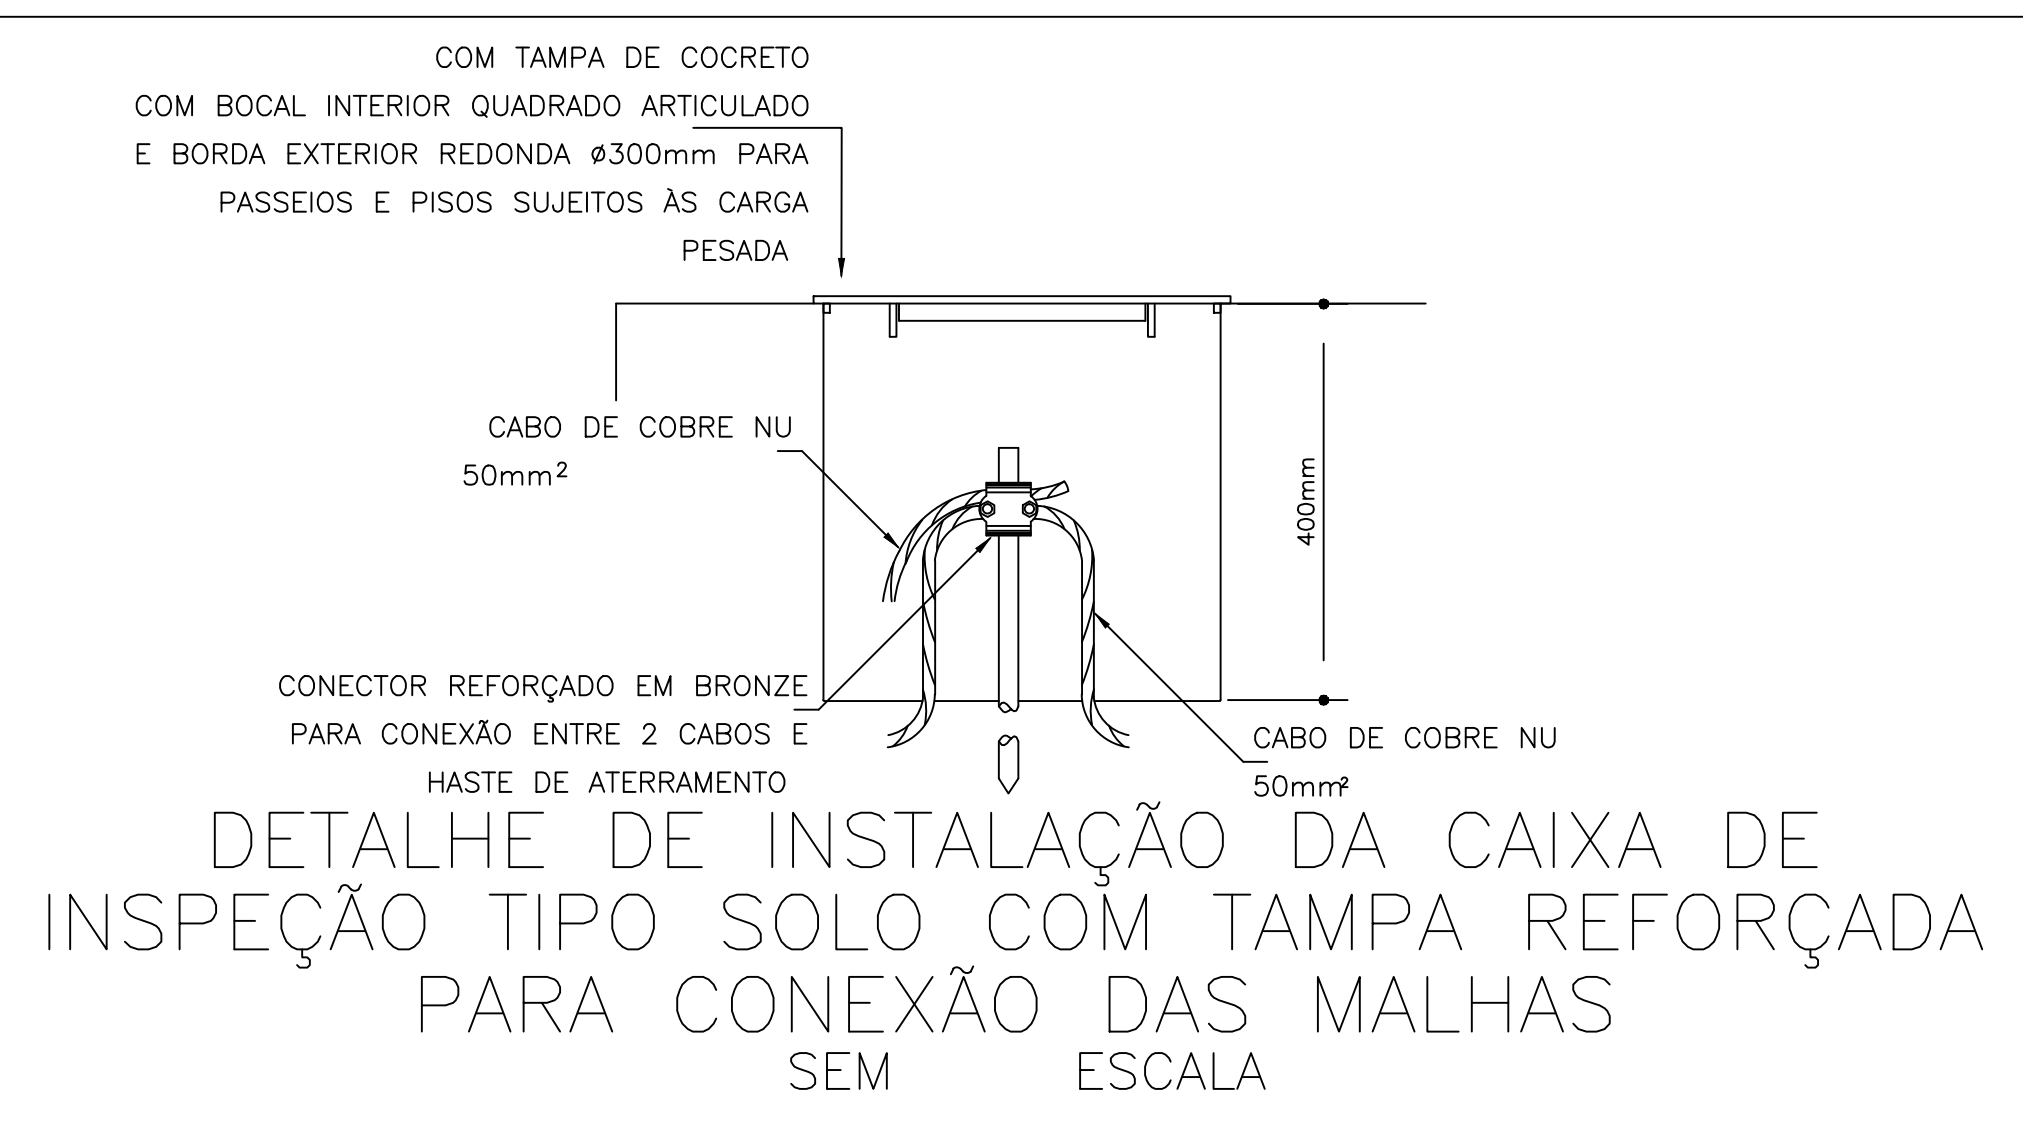


DETALHE DE INSTALAÇÃO DA CAIXA DE INSPEÇÃO TIPO SOLO COM TAMPA REFORÇADA PARA CONEXÃO DAS MALHAS SEM ESCALA

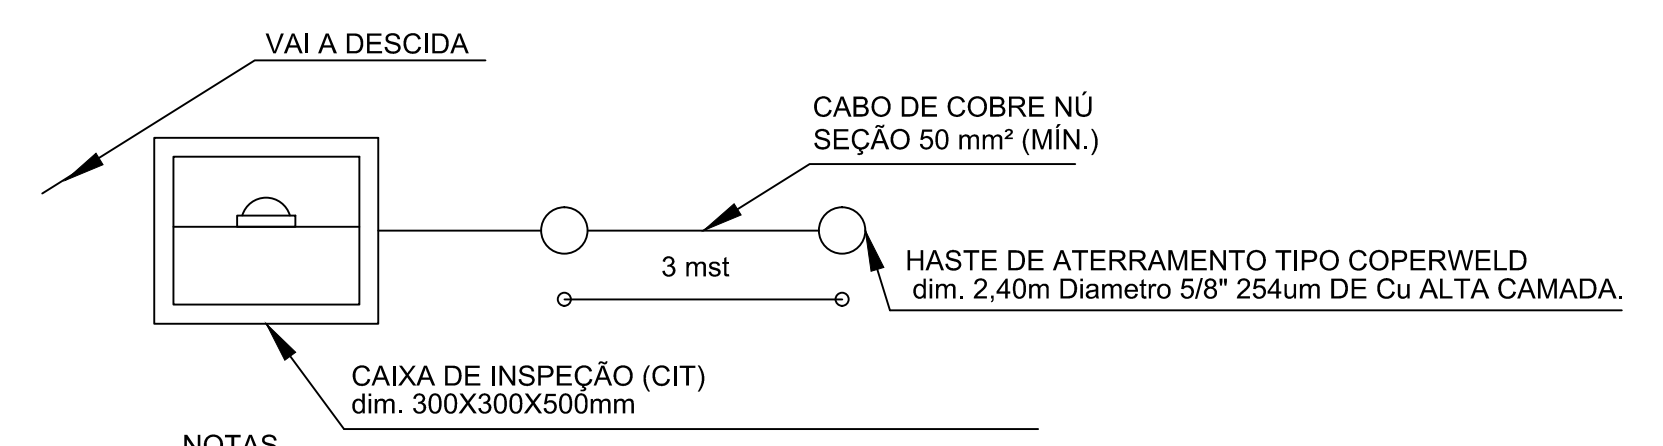


- NOTAS
- 1 - CASO SEJA NECESSÁRIO AMPLIAR-SE A MALHA DE ATERRAMENTO, AS NOVAS HASTES SERÃO COLOCADAS SEGUNDO DISPOSIÇÃO ANALÓGICA À ESPECIFICADA NESTE DESENHO;
 - 2 - A CAIXA DE INSPEÇÃO DEVERÁ SEMPRE ESTAR LOCALIZADA NA HASTE QUE INTERLIGA A MALHA DE ATERRAMENTO À DESCIDA;
 - 3 - DIMENSÕES EM MILÍMETROS;
 - 4 - A MALHA DE ATERRAMENTO TERÁ NO MÍNIMO 3 HASTES TERRA. DETALHE DO ATERRAMENTO P/ CADA DESCIDA

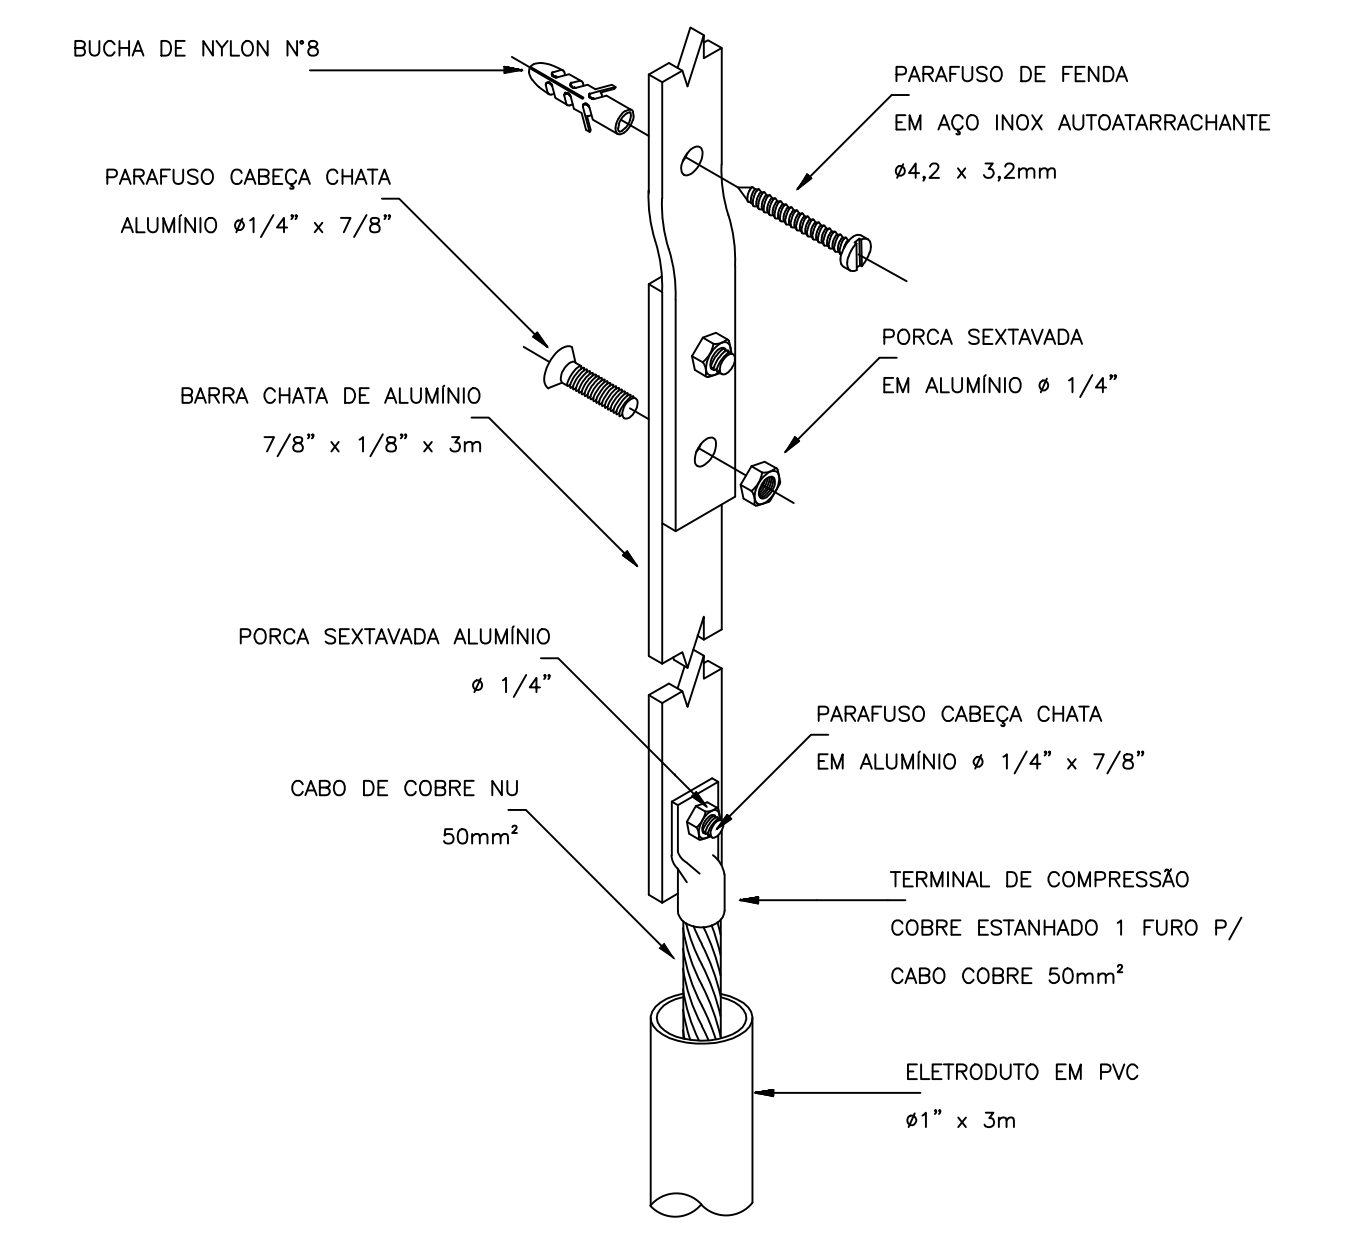


DETALHE DE FIXAÇÃO DE BARRA CHATA DE ALUMÍNIO E DERIVAÇÃO PARA CABO DE COBRE COM PROTEÇÃO ATRAVÉS DO ELETRODUTO SEM ESCALA

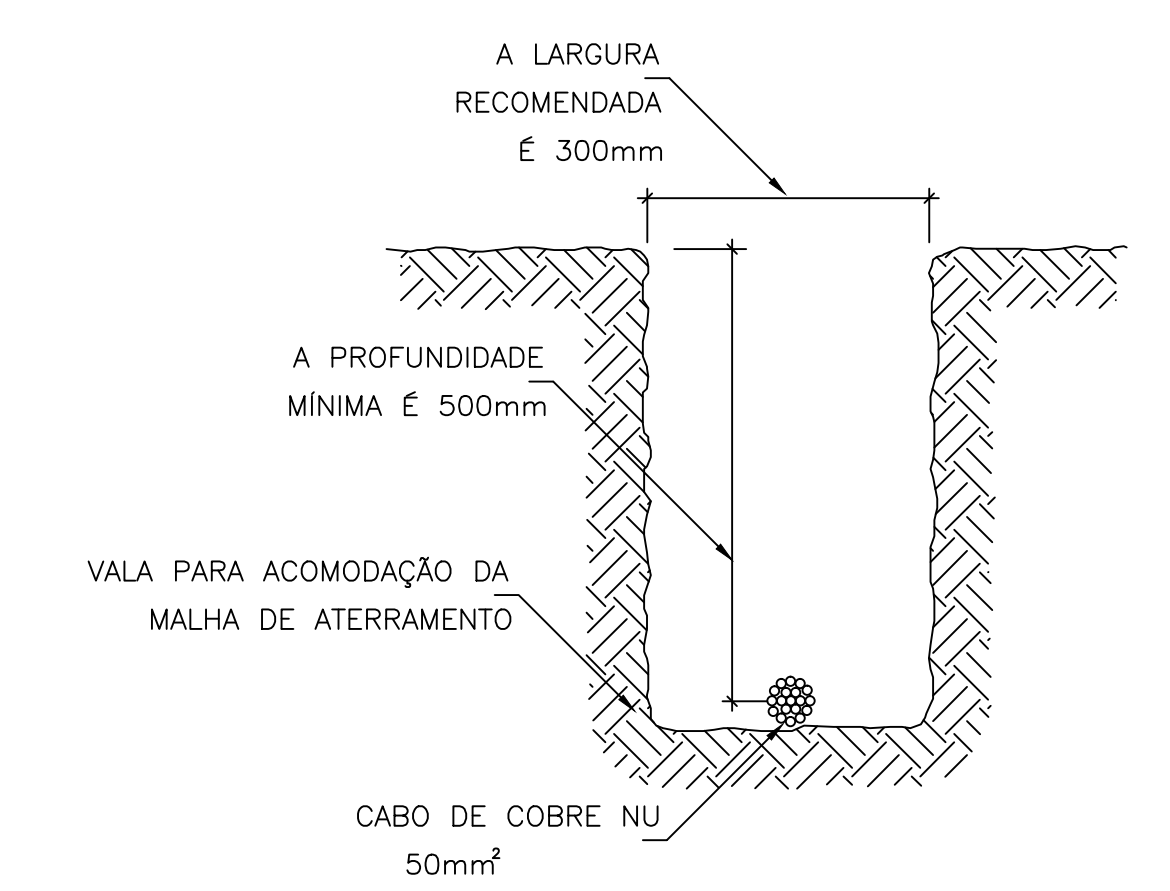


DETALHE DA VALA DA MALHA ATERRAMENTO SEM ESCALA

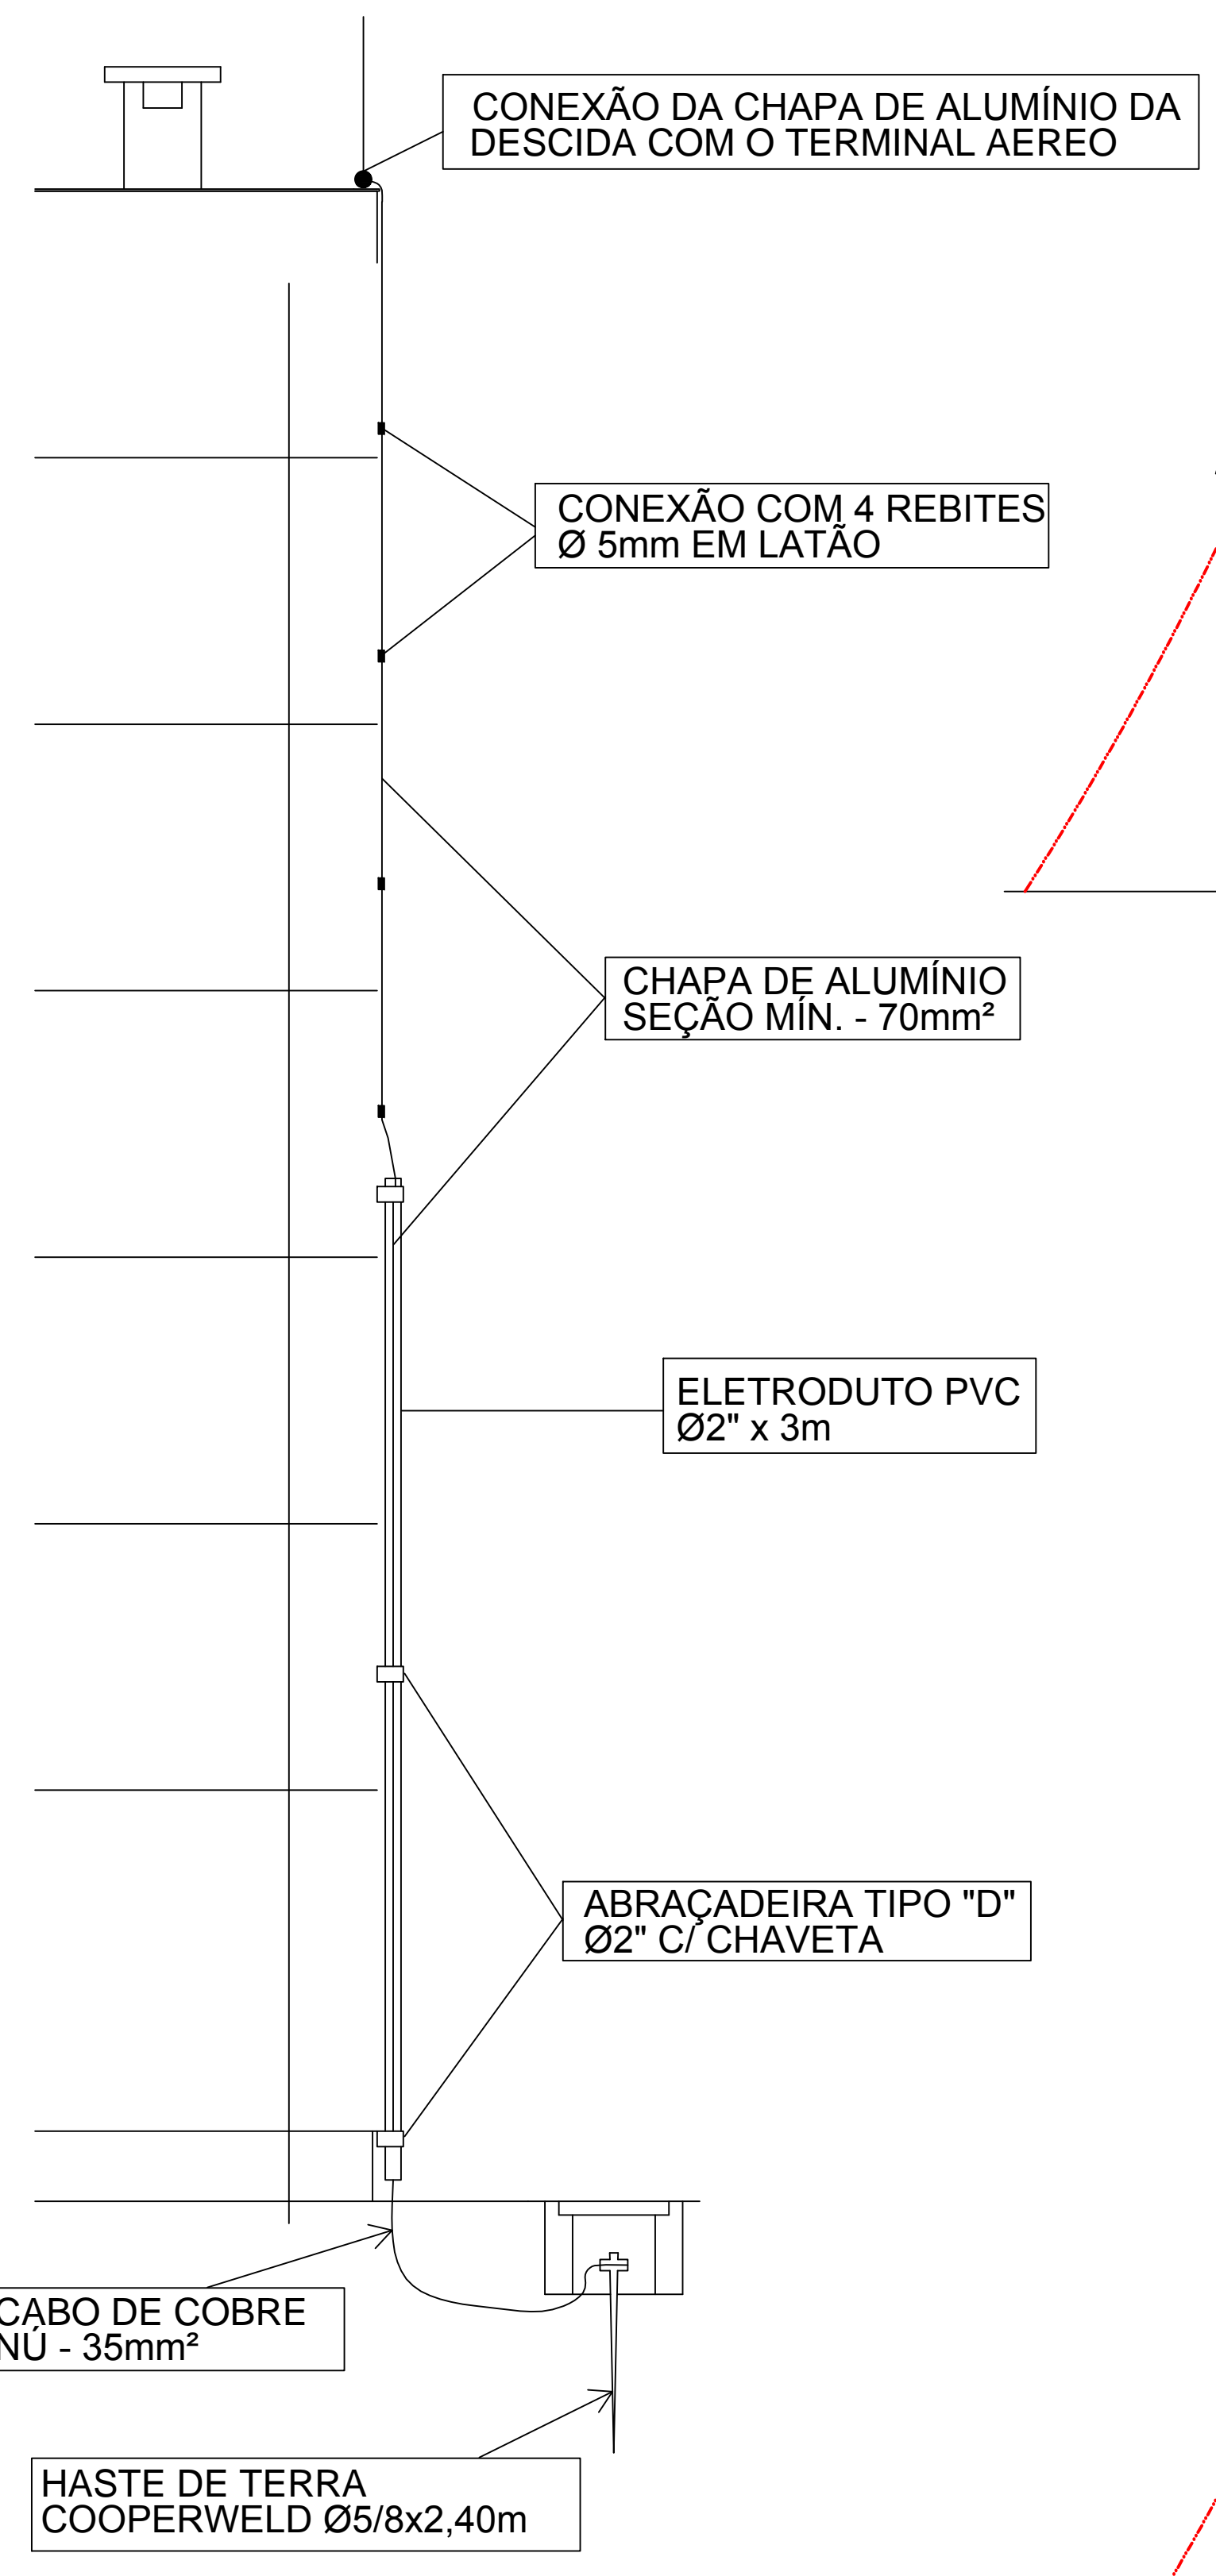


DETALHE DA DESCIDA SEM ESCALA

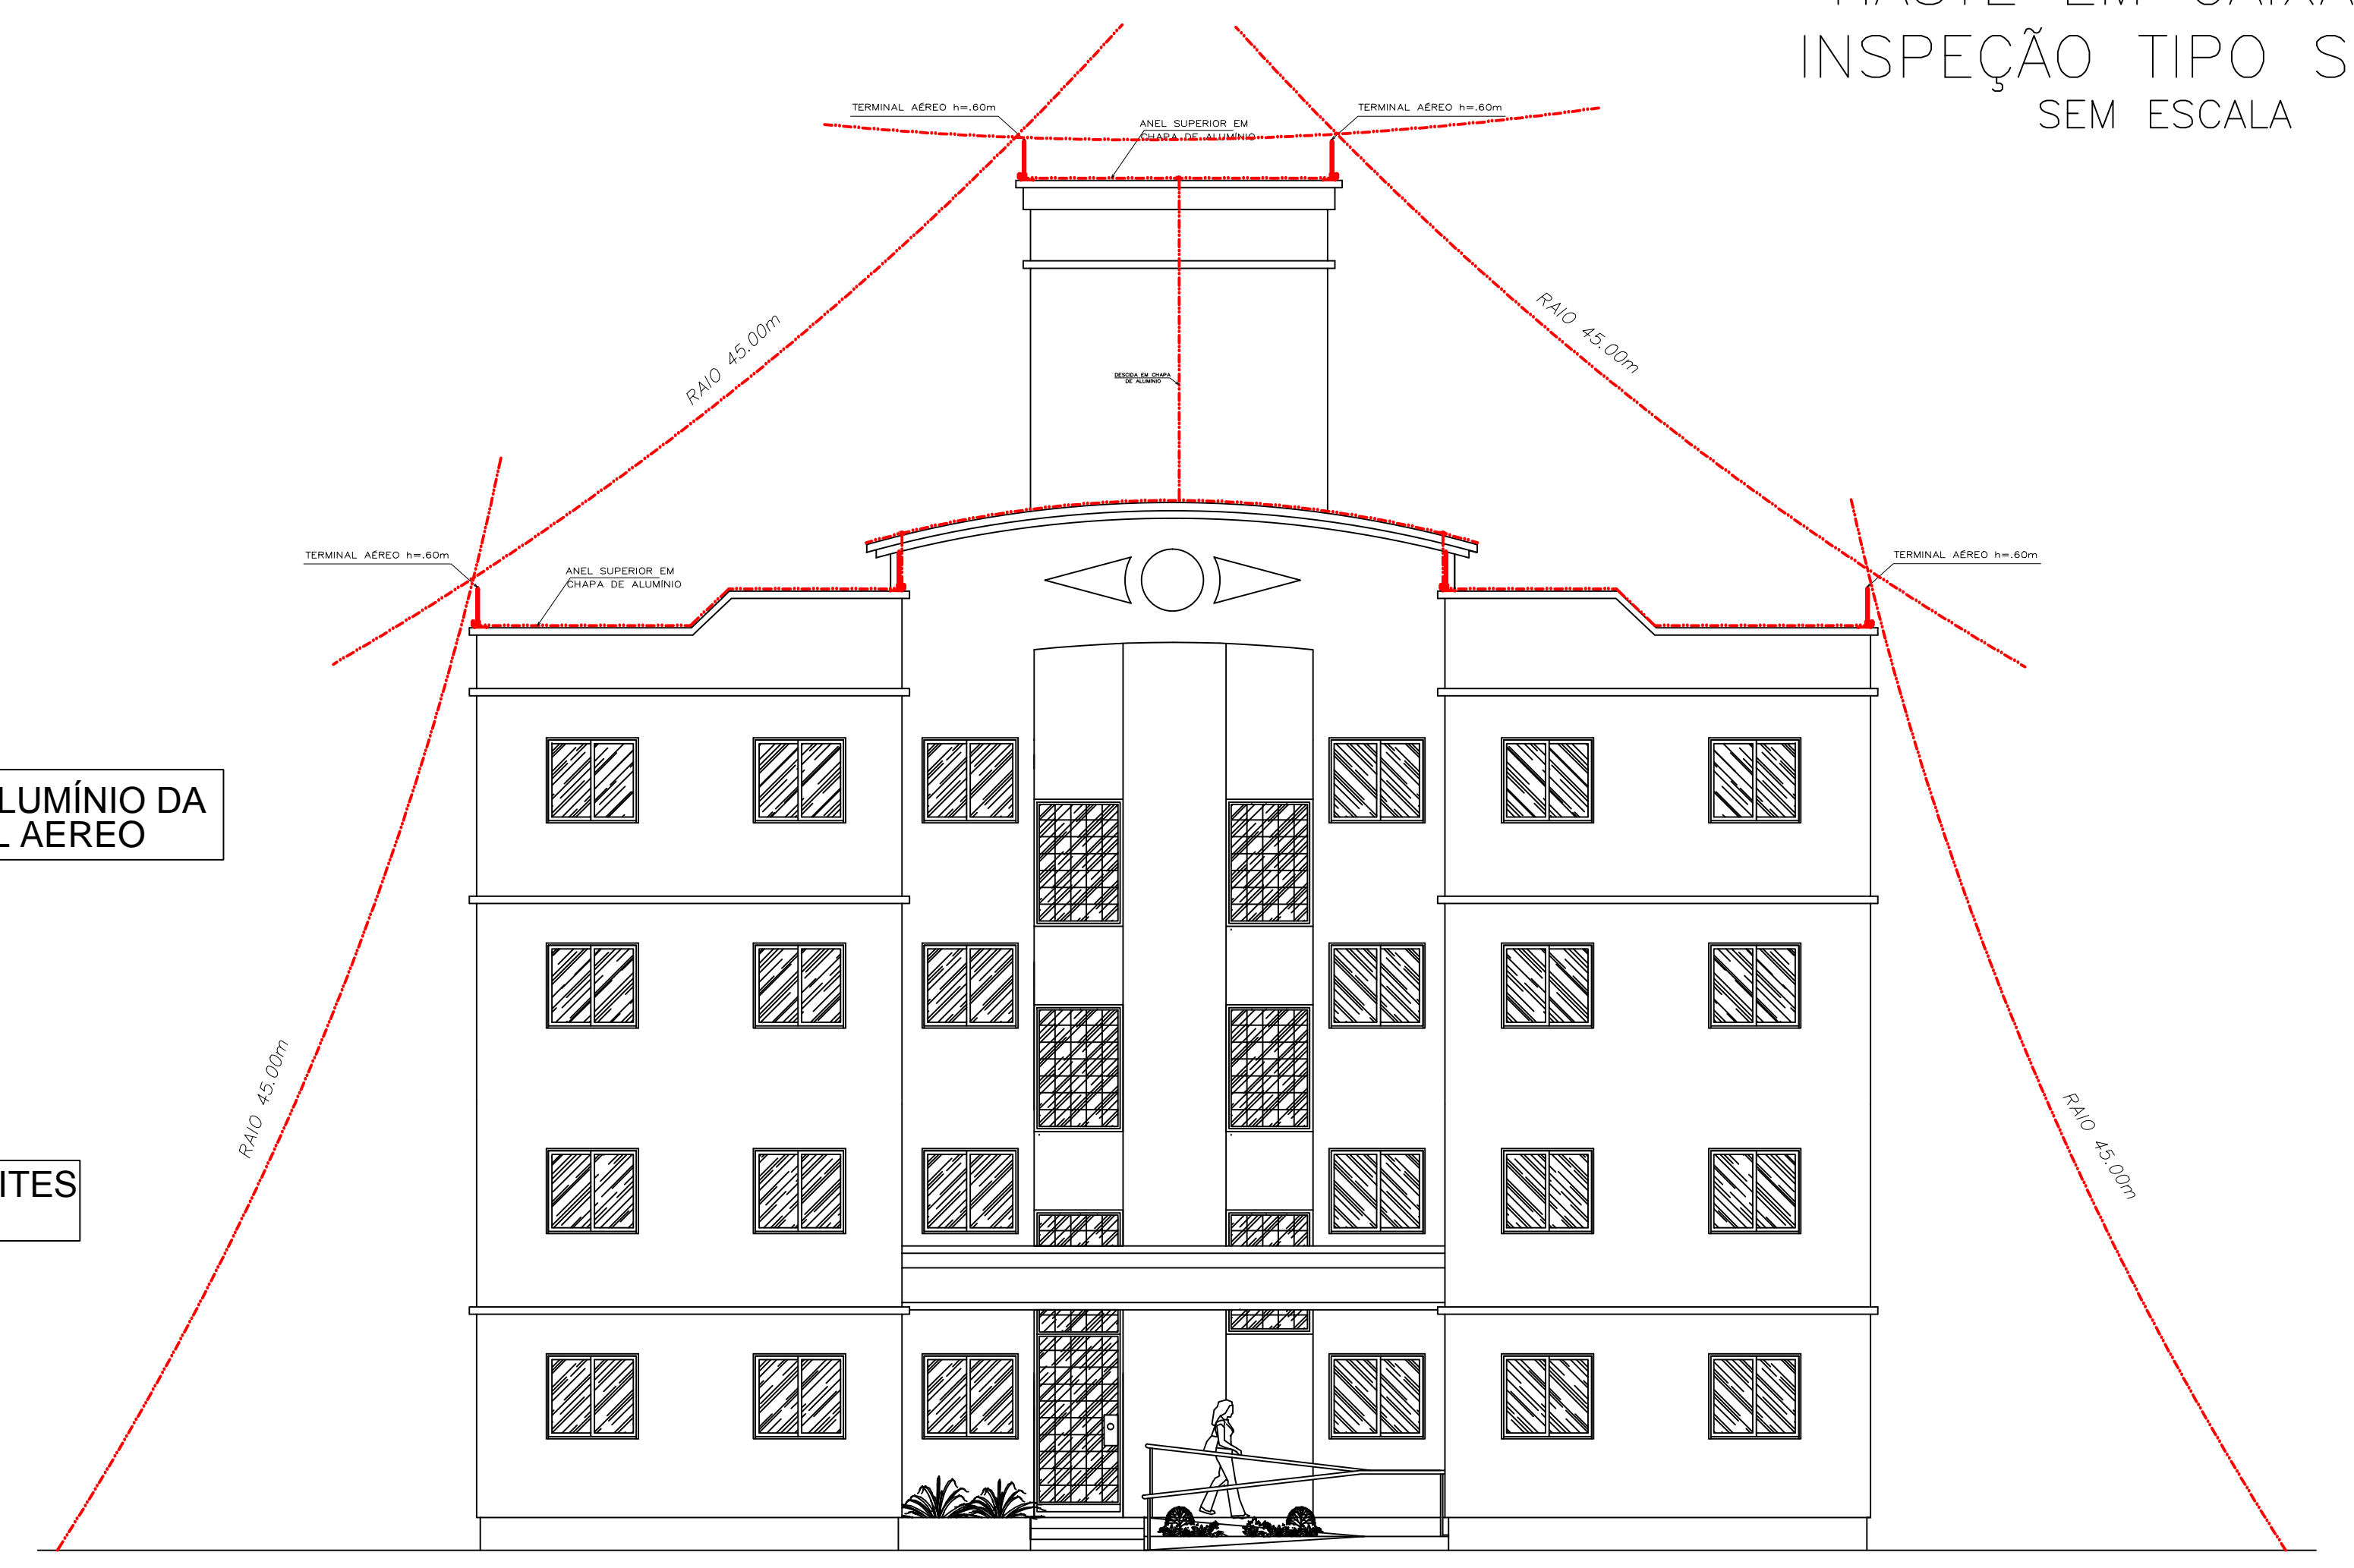


FACHADA FRONTAL
ESCALA – 1:75

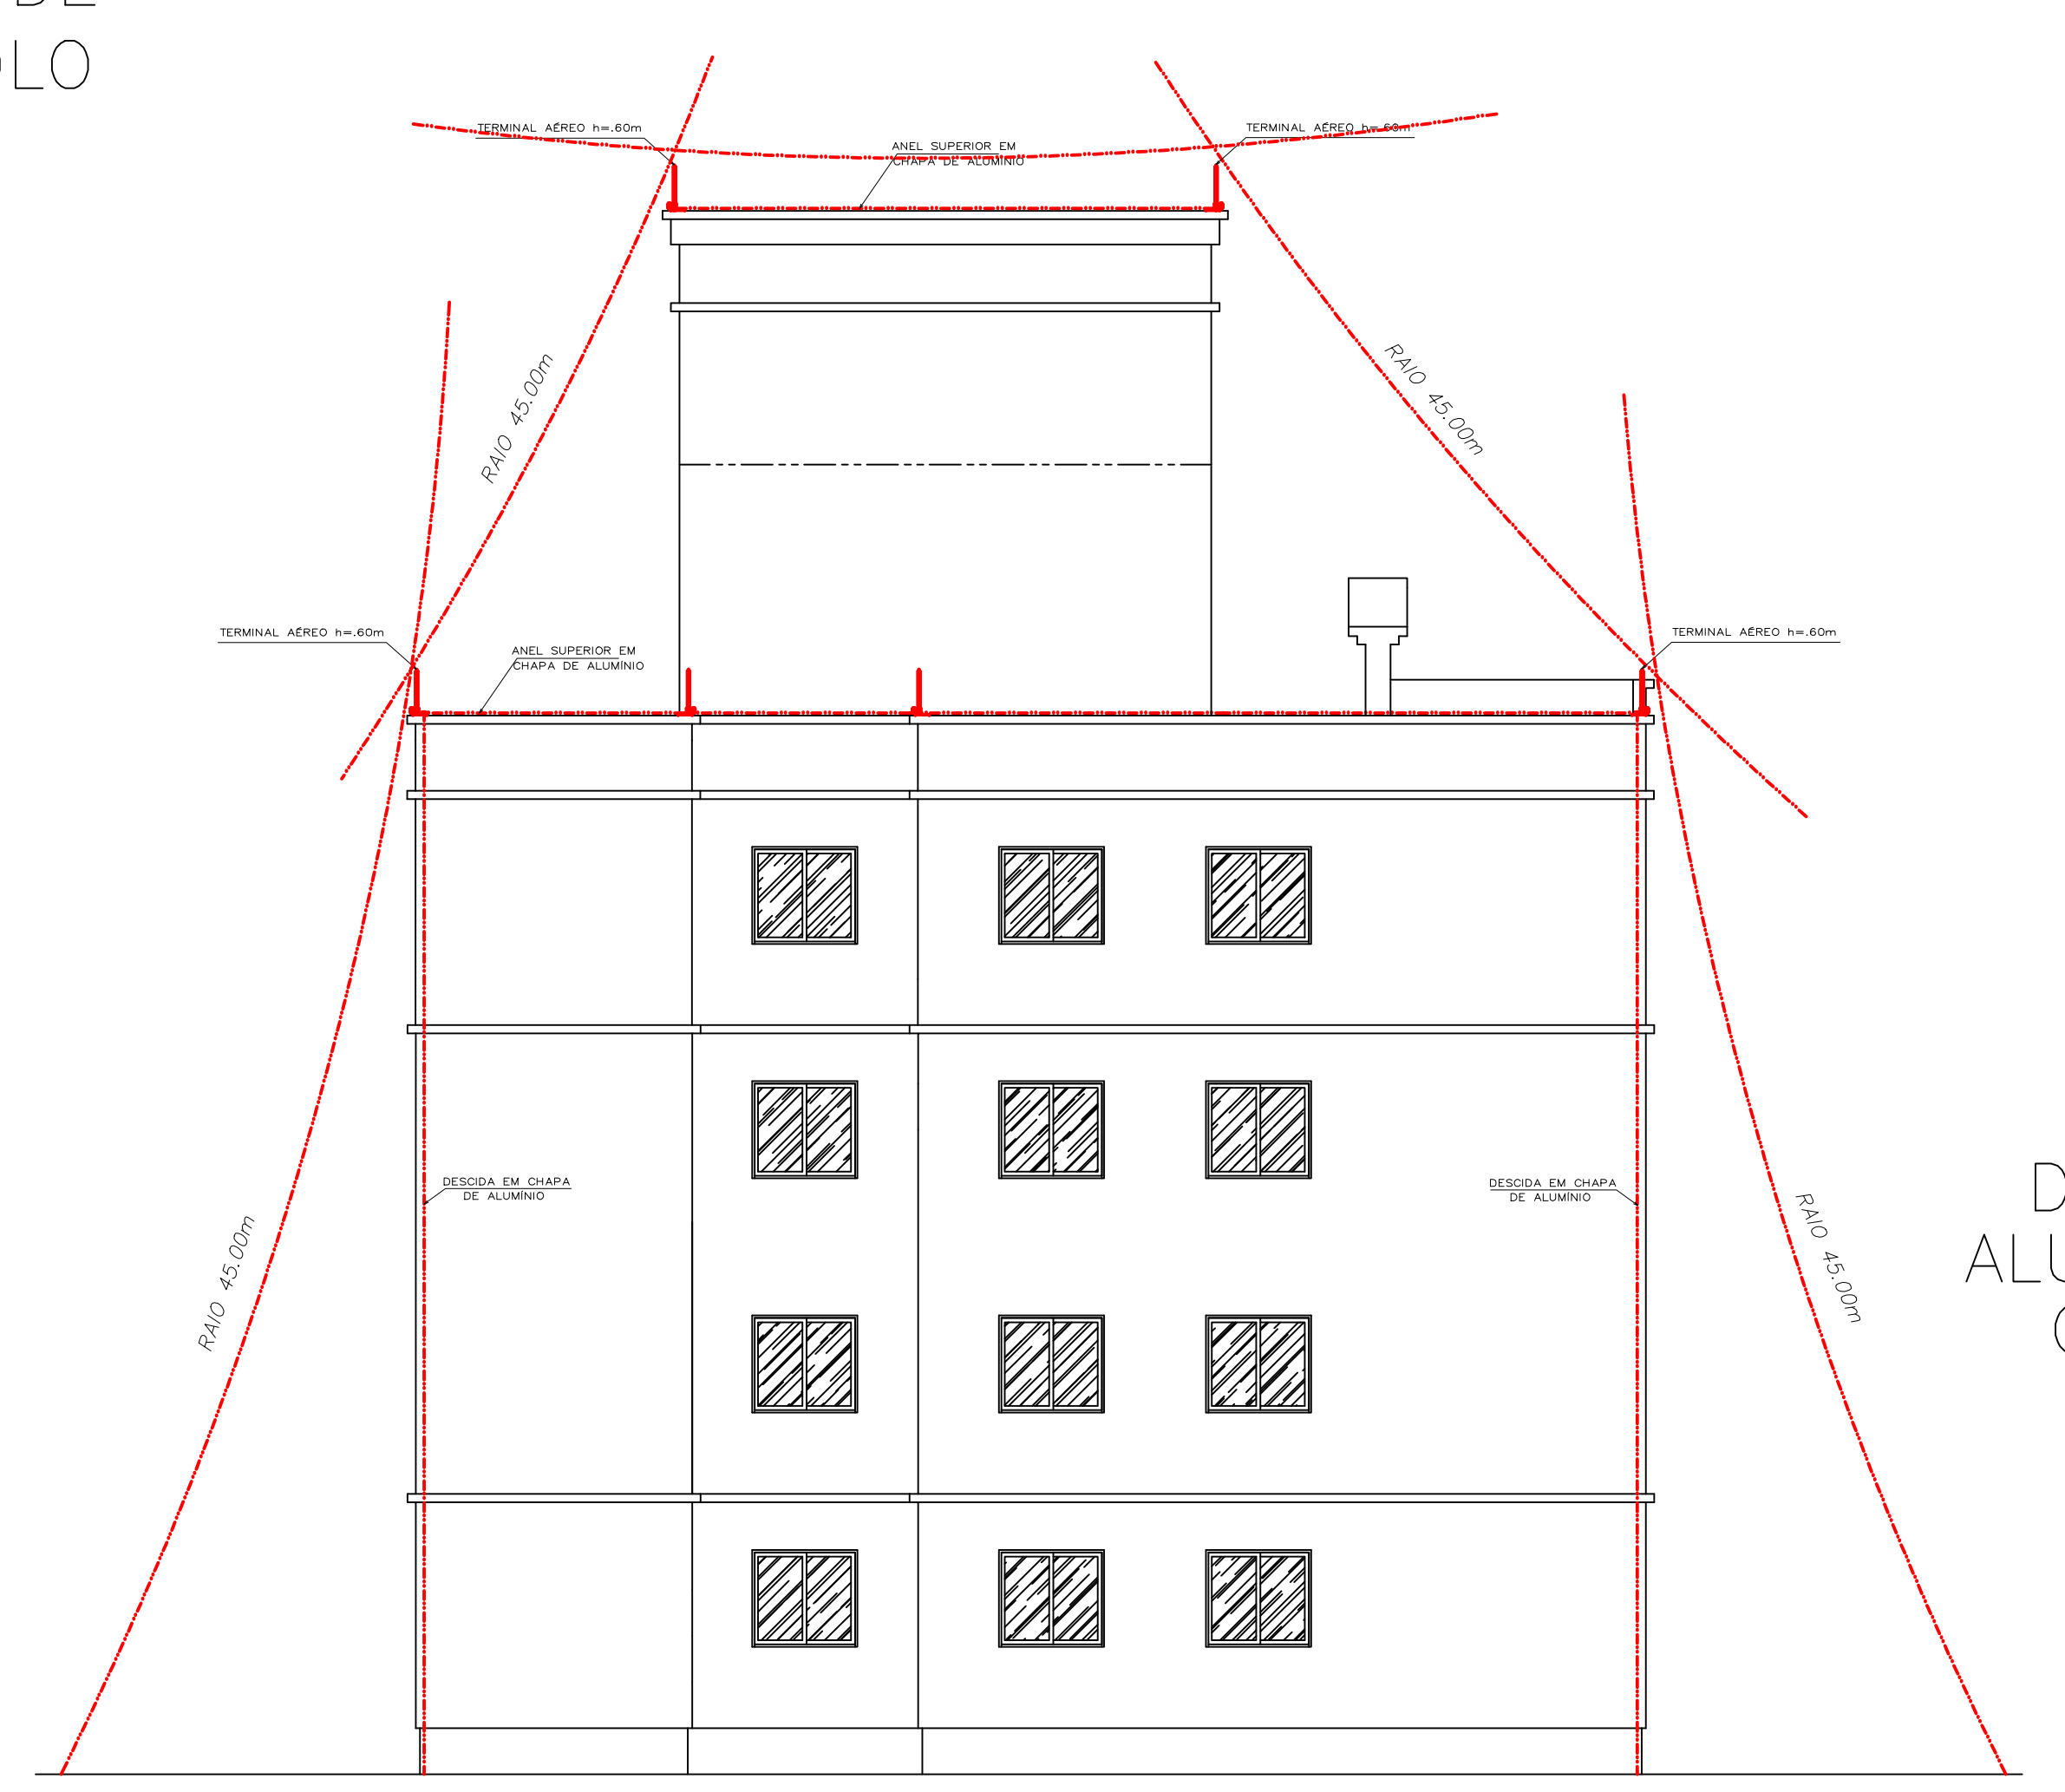

FACHADA LATERAL ESQUERDA
ESCALA – 1:75

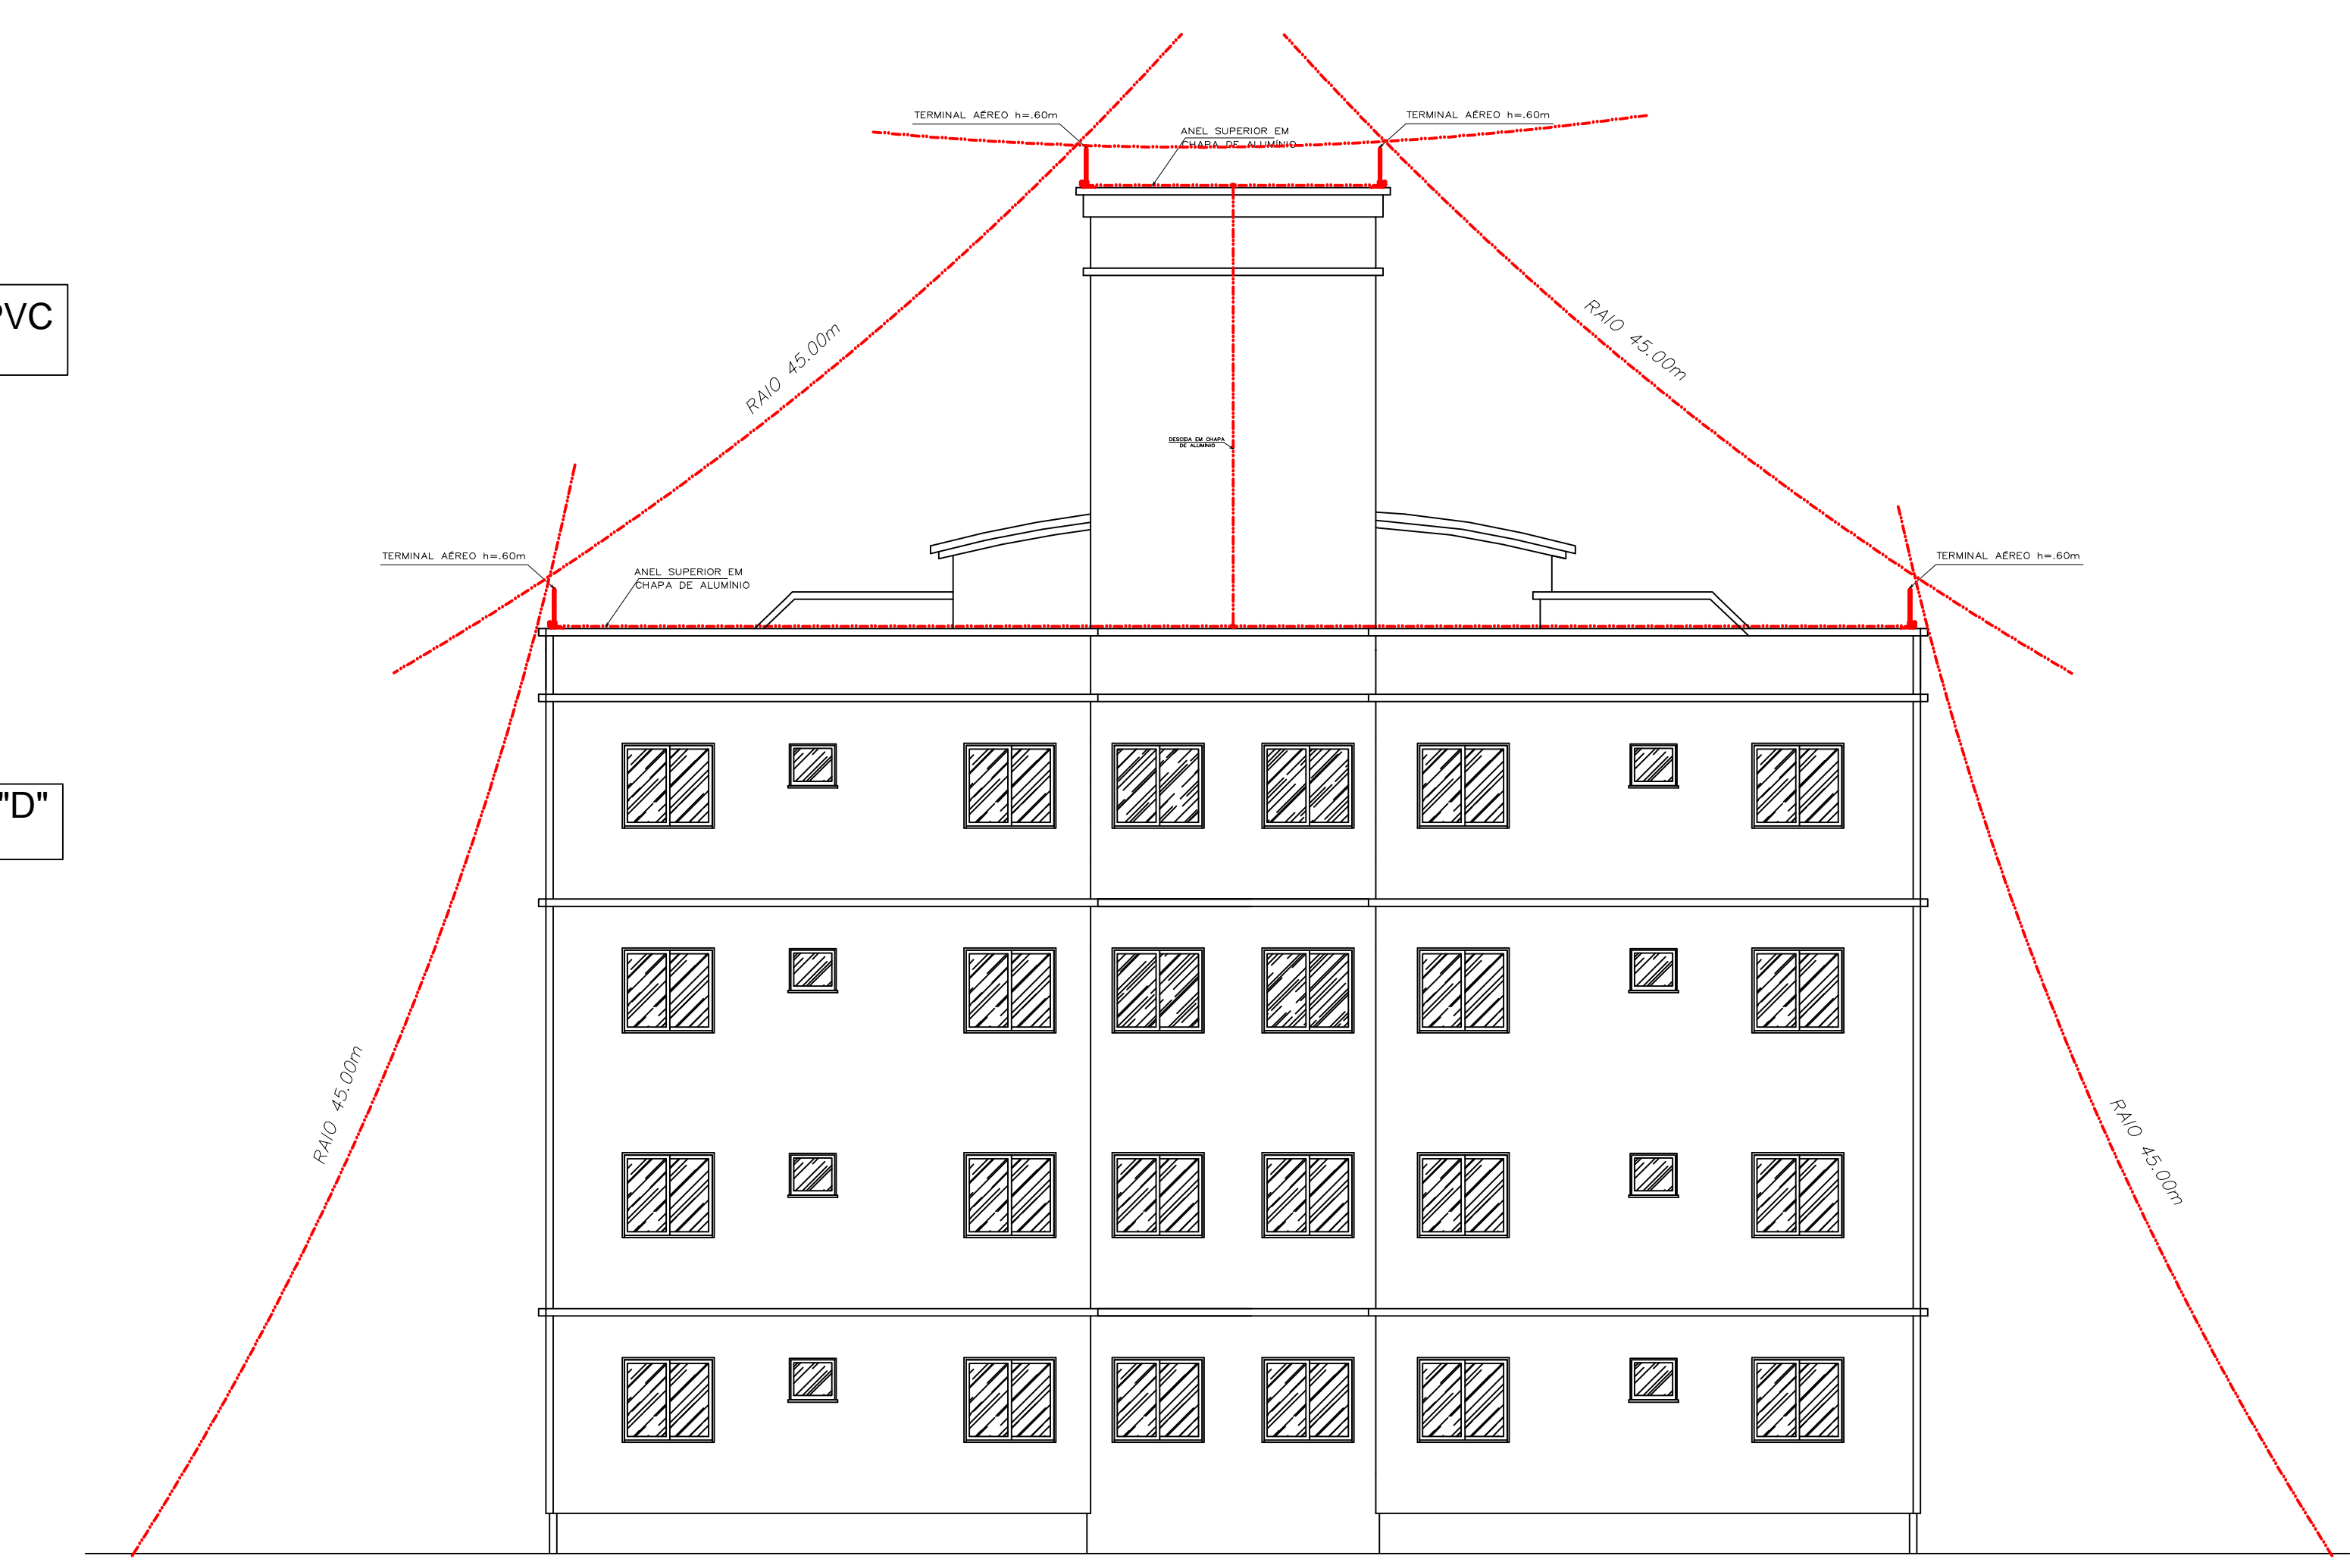

FACHADA DOS FUNDOS
ESCALA – 1:75

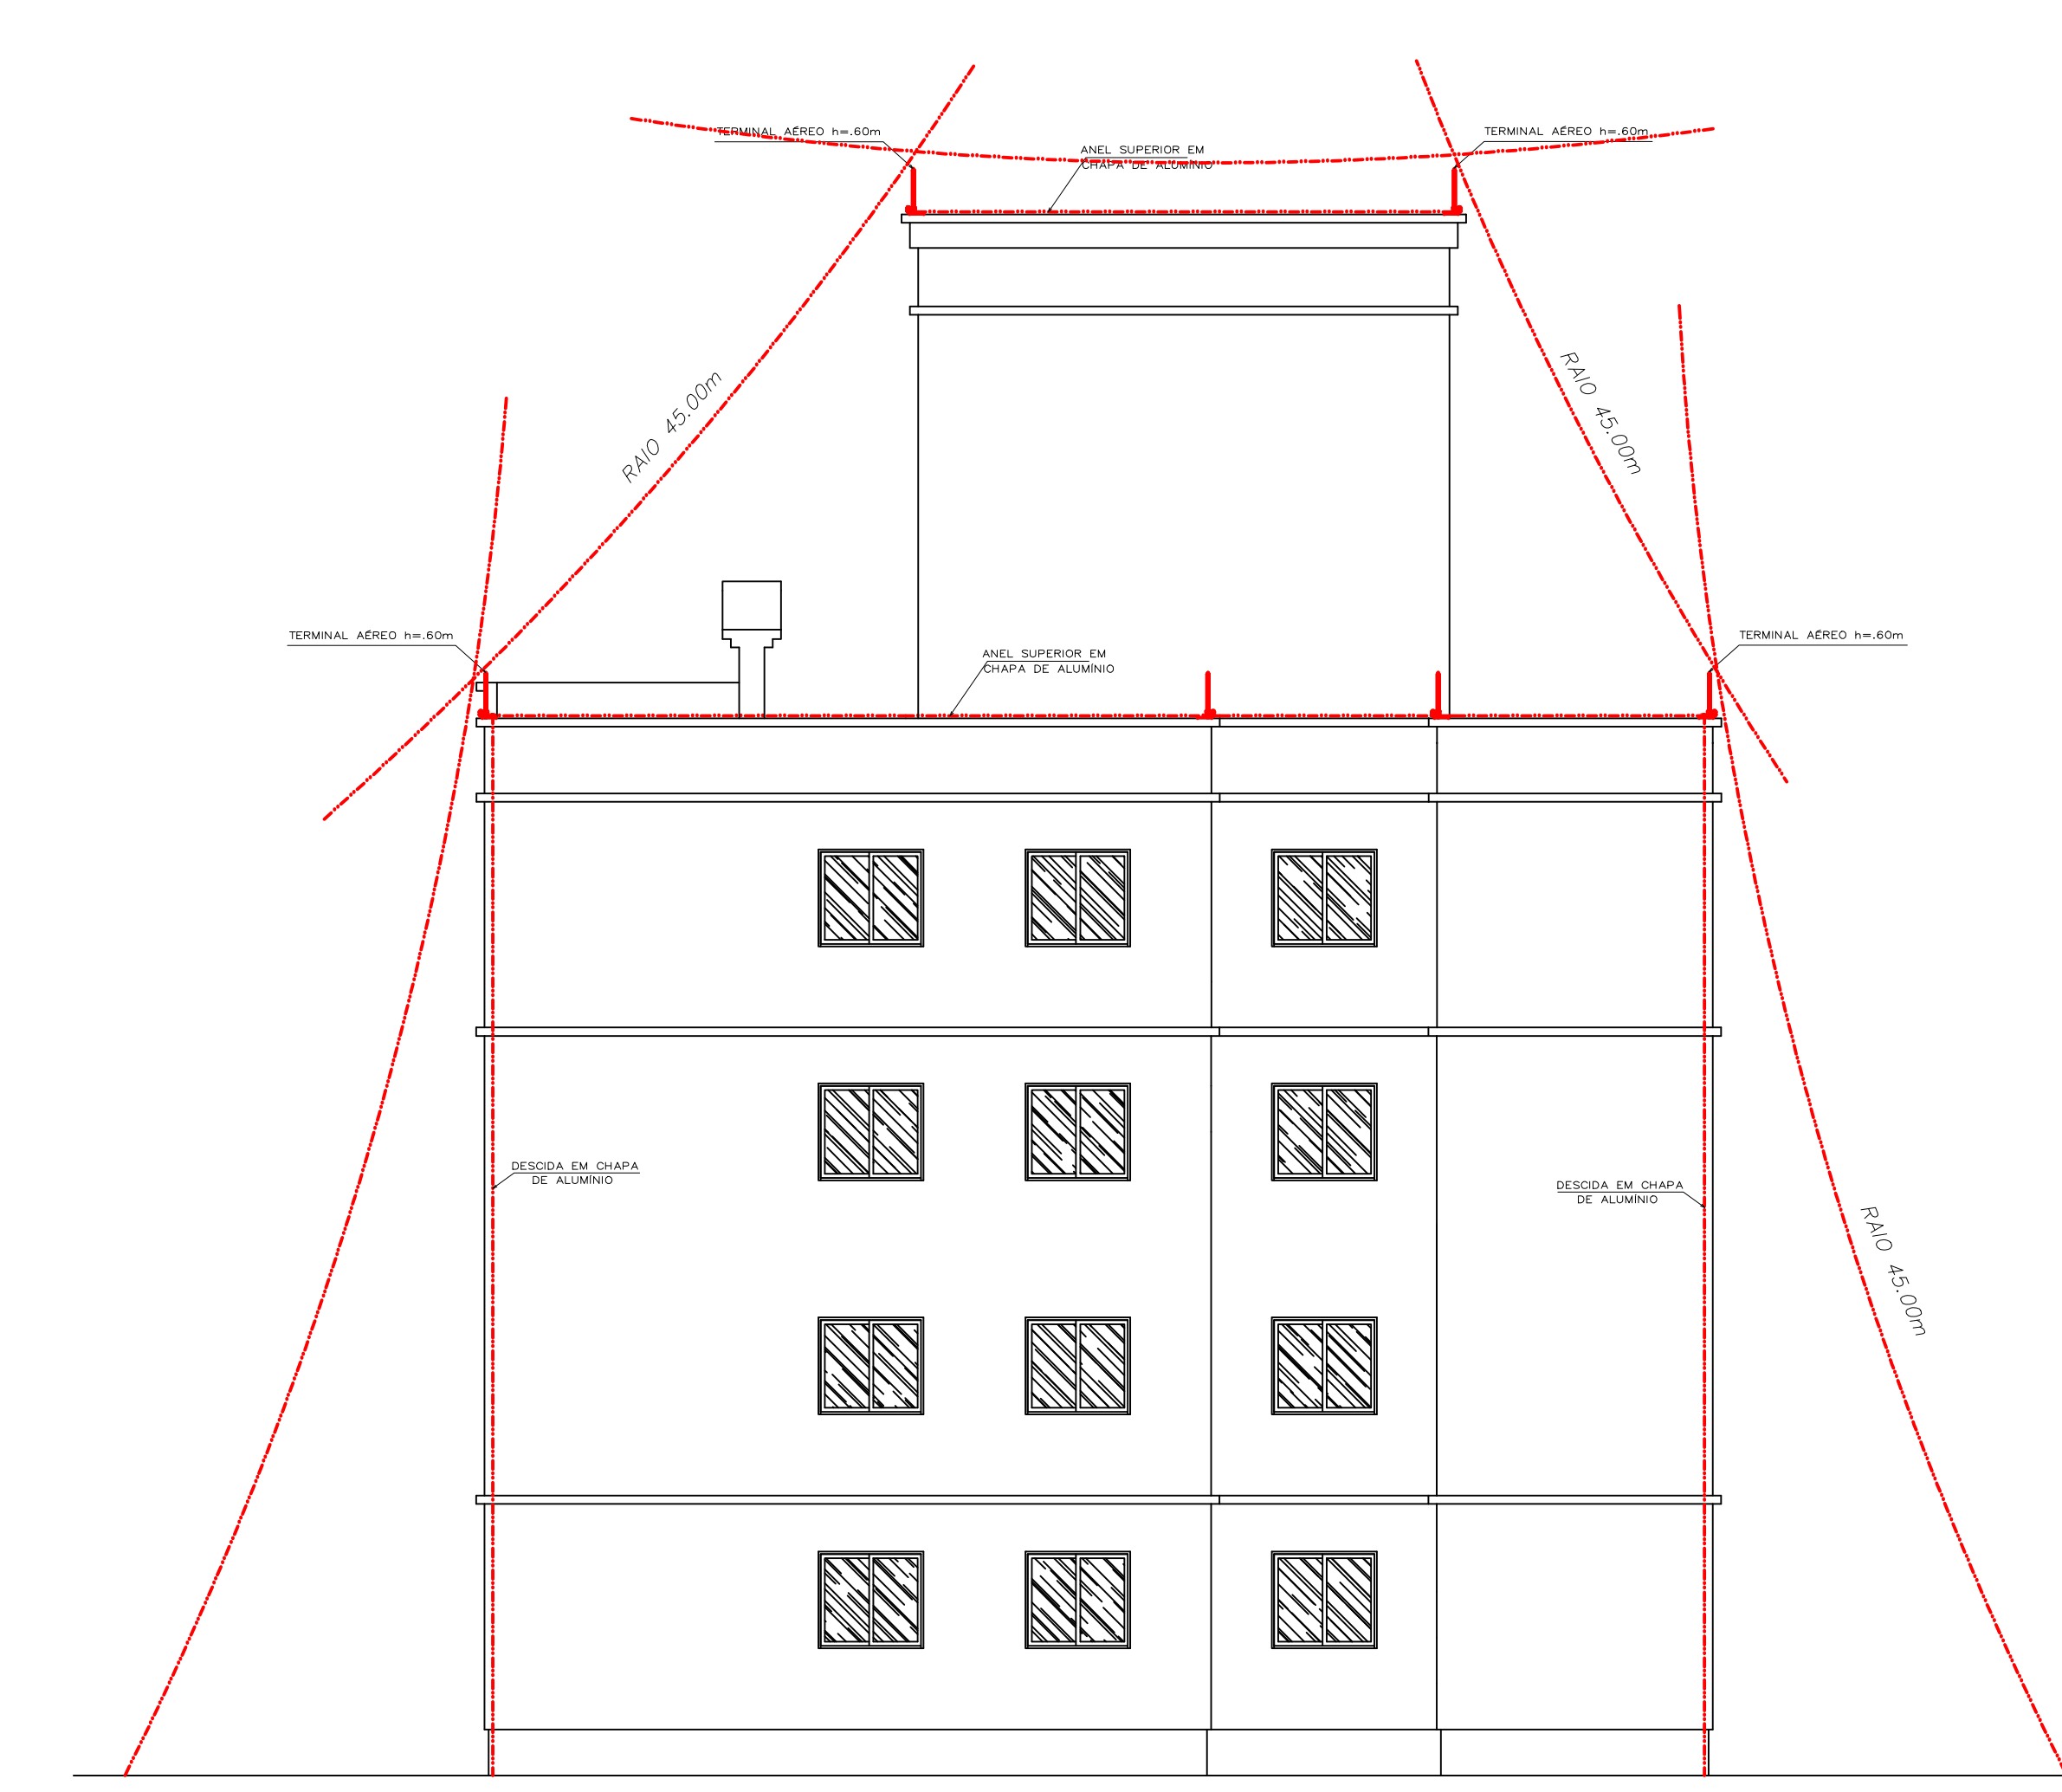

FACHADA LATERAL DIREITA
ESCALA – 1:75



PROJETO PREVENTIVO - PARRA-RAIOS		
OBRA:	CONDOMÍNIO RESIDENCIAL VIVENDAS DE BARCELONA	ÁREA A CONSTRUIR: QUADRO
LOCAL:	RUA SALVADOR, RUA XINGU, RUA ARACAJU - BAIRRO BRASÍLIA - CRICIÚMA - SC	ESCALA: INDICADAS
ASSUNTO:	DETALHE DA VALA DA MALHA DE ATERRAMENTO, DETALHE DA DESCIDA, DETALHE DA HASTE DE ATERRAMENTO, HASTE EM CAIXA DE INSPEÇÃO TIPO SOLO, DETALHE DE INSTALAÇÃO DA CAIXA DE INSPEÇÃO TIPO SOLO COM TAMPA REFORÇADA PARA CONEXÃO DAS MALHAS, DETALHE DE FIXAÇÃO DE BARRAS CHATA DE ALUMÍNIO E DERIVAÇÃO PARA CABO DE COBRE COM PROTEÇÃO ATRAVÉS DO ELETRODUTO, FACHADA FRONTAL, FACHADA LATERAL ESQUERDA, FACHADA DOS FUNDOS, FACHADA LATERAL DIREITA	DATA: OUTUBRO / 2016
PROPRIETÁRIO:	COND. RES. VIVENDAS DE BARCELONA EMPREENDIMENTO IMOBILIÁRIO LTDA CNPJ: 12.986.538/0001-07	DENENHISTA: BRUNA TISCOSKI
RESP. TÉCNICO:	ENGº.: MAURÍCIO IZÉ CREA/SC: 095.284-5 FONE: (049) 3463 3573	ÁREA DO TERRENO: 6.504,80 m²
		PRANCHA: 11 / 12