


Fachada dos Fundos
Escala 1/50

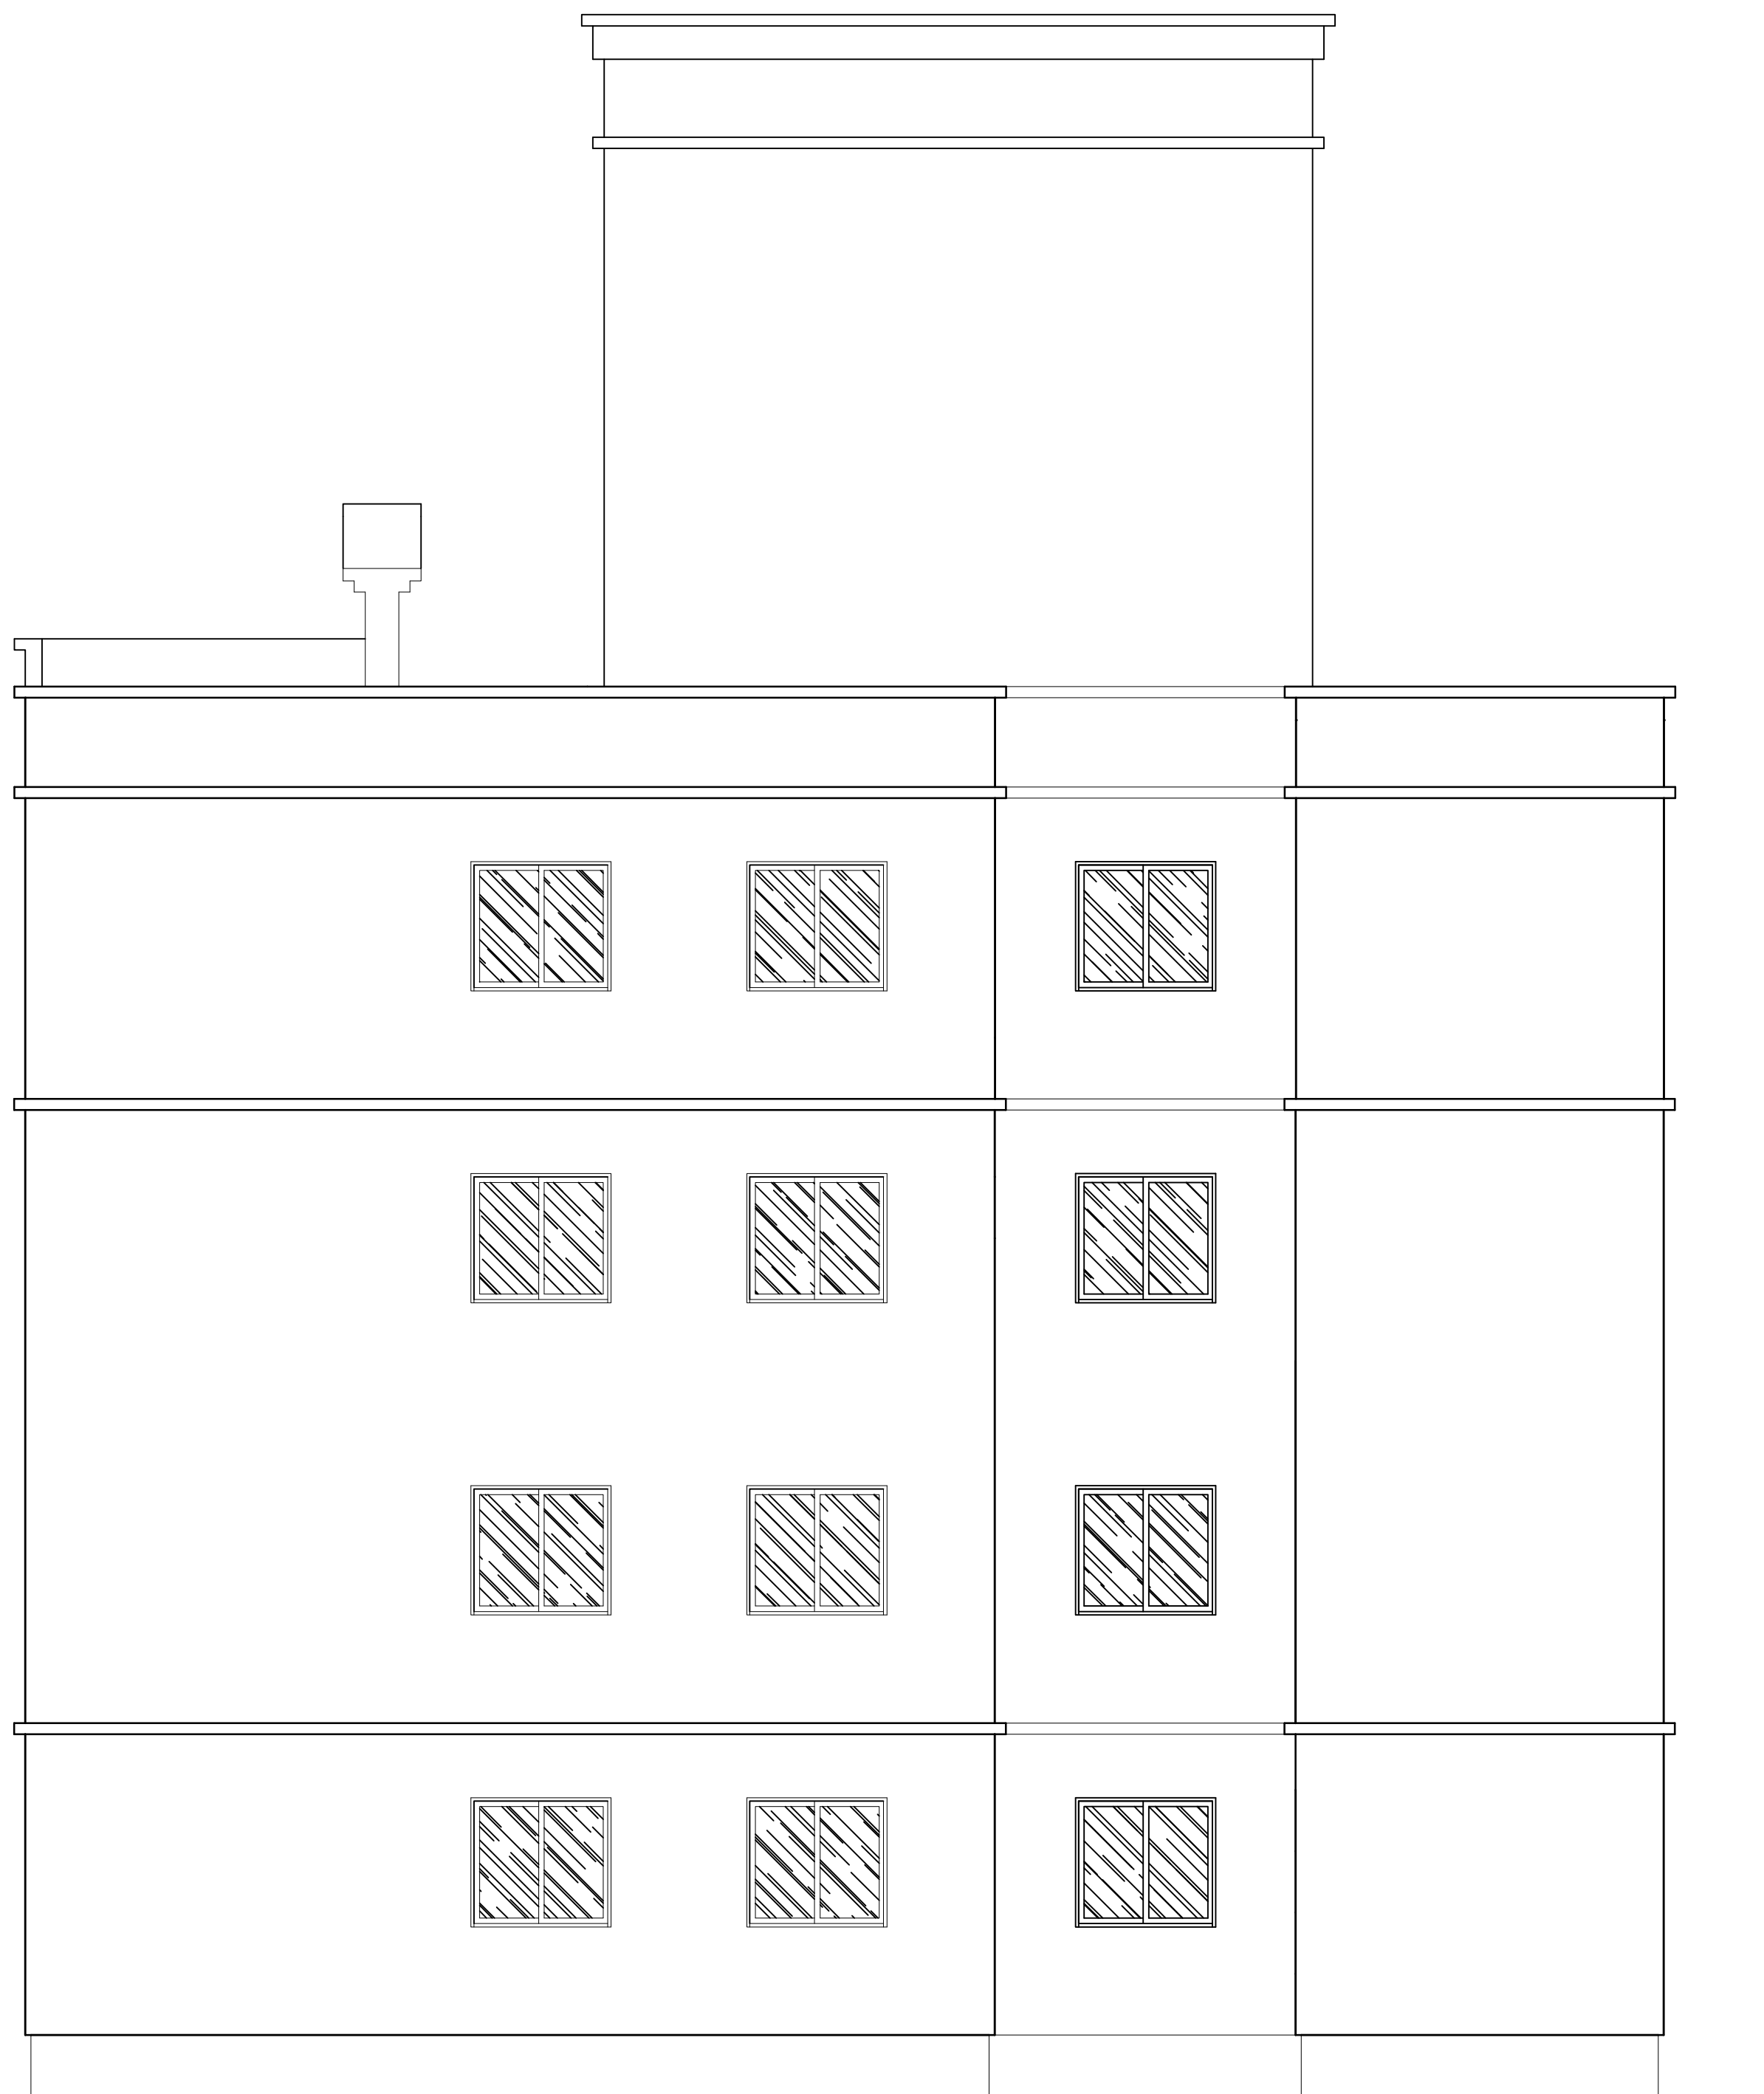

Fachada Lateral Direita
Escala 1/50

PROJETO ARQUITETÔNICO
RESIDENCIAL MULTIFAMILIAR

Obra

	Condomínio Residencial Vivernas de Barcelona Rua Salvador e Rua Xingu, Bairro Brasília, Criciúma/SC
---	---

Proprietário	Assunto
RCF INCORPORADORA LTDA. CNPJ/CPF 10.714.753/0001-02	Fachadas
Projeto	
ARQUITETO ANDRÉ SARTOR CREA 07649-9 SC	
Resp. Técnico	Prancha
	05/06

Data	Escala	Desenho	Arquivo	Alteração	Data
13.12.2009	1/50	Arq André Sartor e Equipe	Vivernas de Barcelona - Arquitetônico Final		