



Lista de Materiais	
Metais	
Registro de gaveta bruto ABNT 1.1/4"	1 pz
PVC rígido soldável	
Adapt sold curto c/bolsa-rosca p registro 40 mm - 1.1/4"	2 pz
Joelho 90° soldável 40 mm	1 pz
Tubos 40 mm	5.22 m
União soldável 40 mm	1 pz
Metais	
Registro de gaveta bruto ABNT 1.1/2"	2 pz
PVC rígido soldável	
Adapt sold curto c/bolsa-rosca p registro 50 mm - 1.1/2"	4 pz
Bucha de redução sold. curta 50 mm - 40 mm	1 pz
Joelho 90° soldável 50 mm	2 pz
Tubos 40 mm	10.13 m
50 mm	16.88 m
Tê 90 soldável 50 mm	1 pz
Tê de redução 90 soldável 50 mm - 40 mm	1 pz
União soldável 50 mm	3 pz

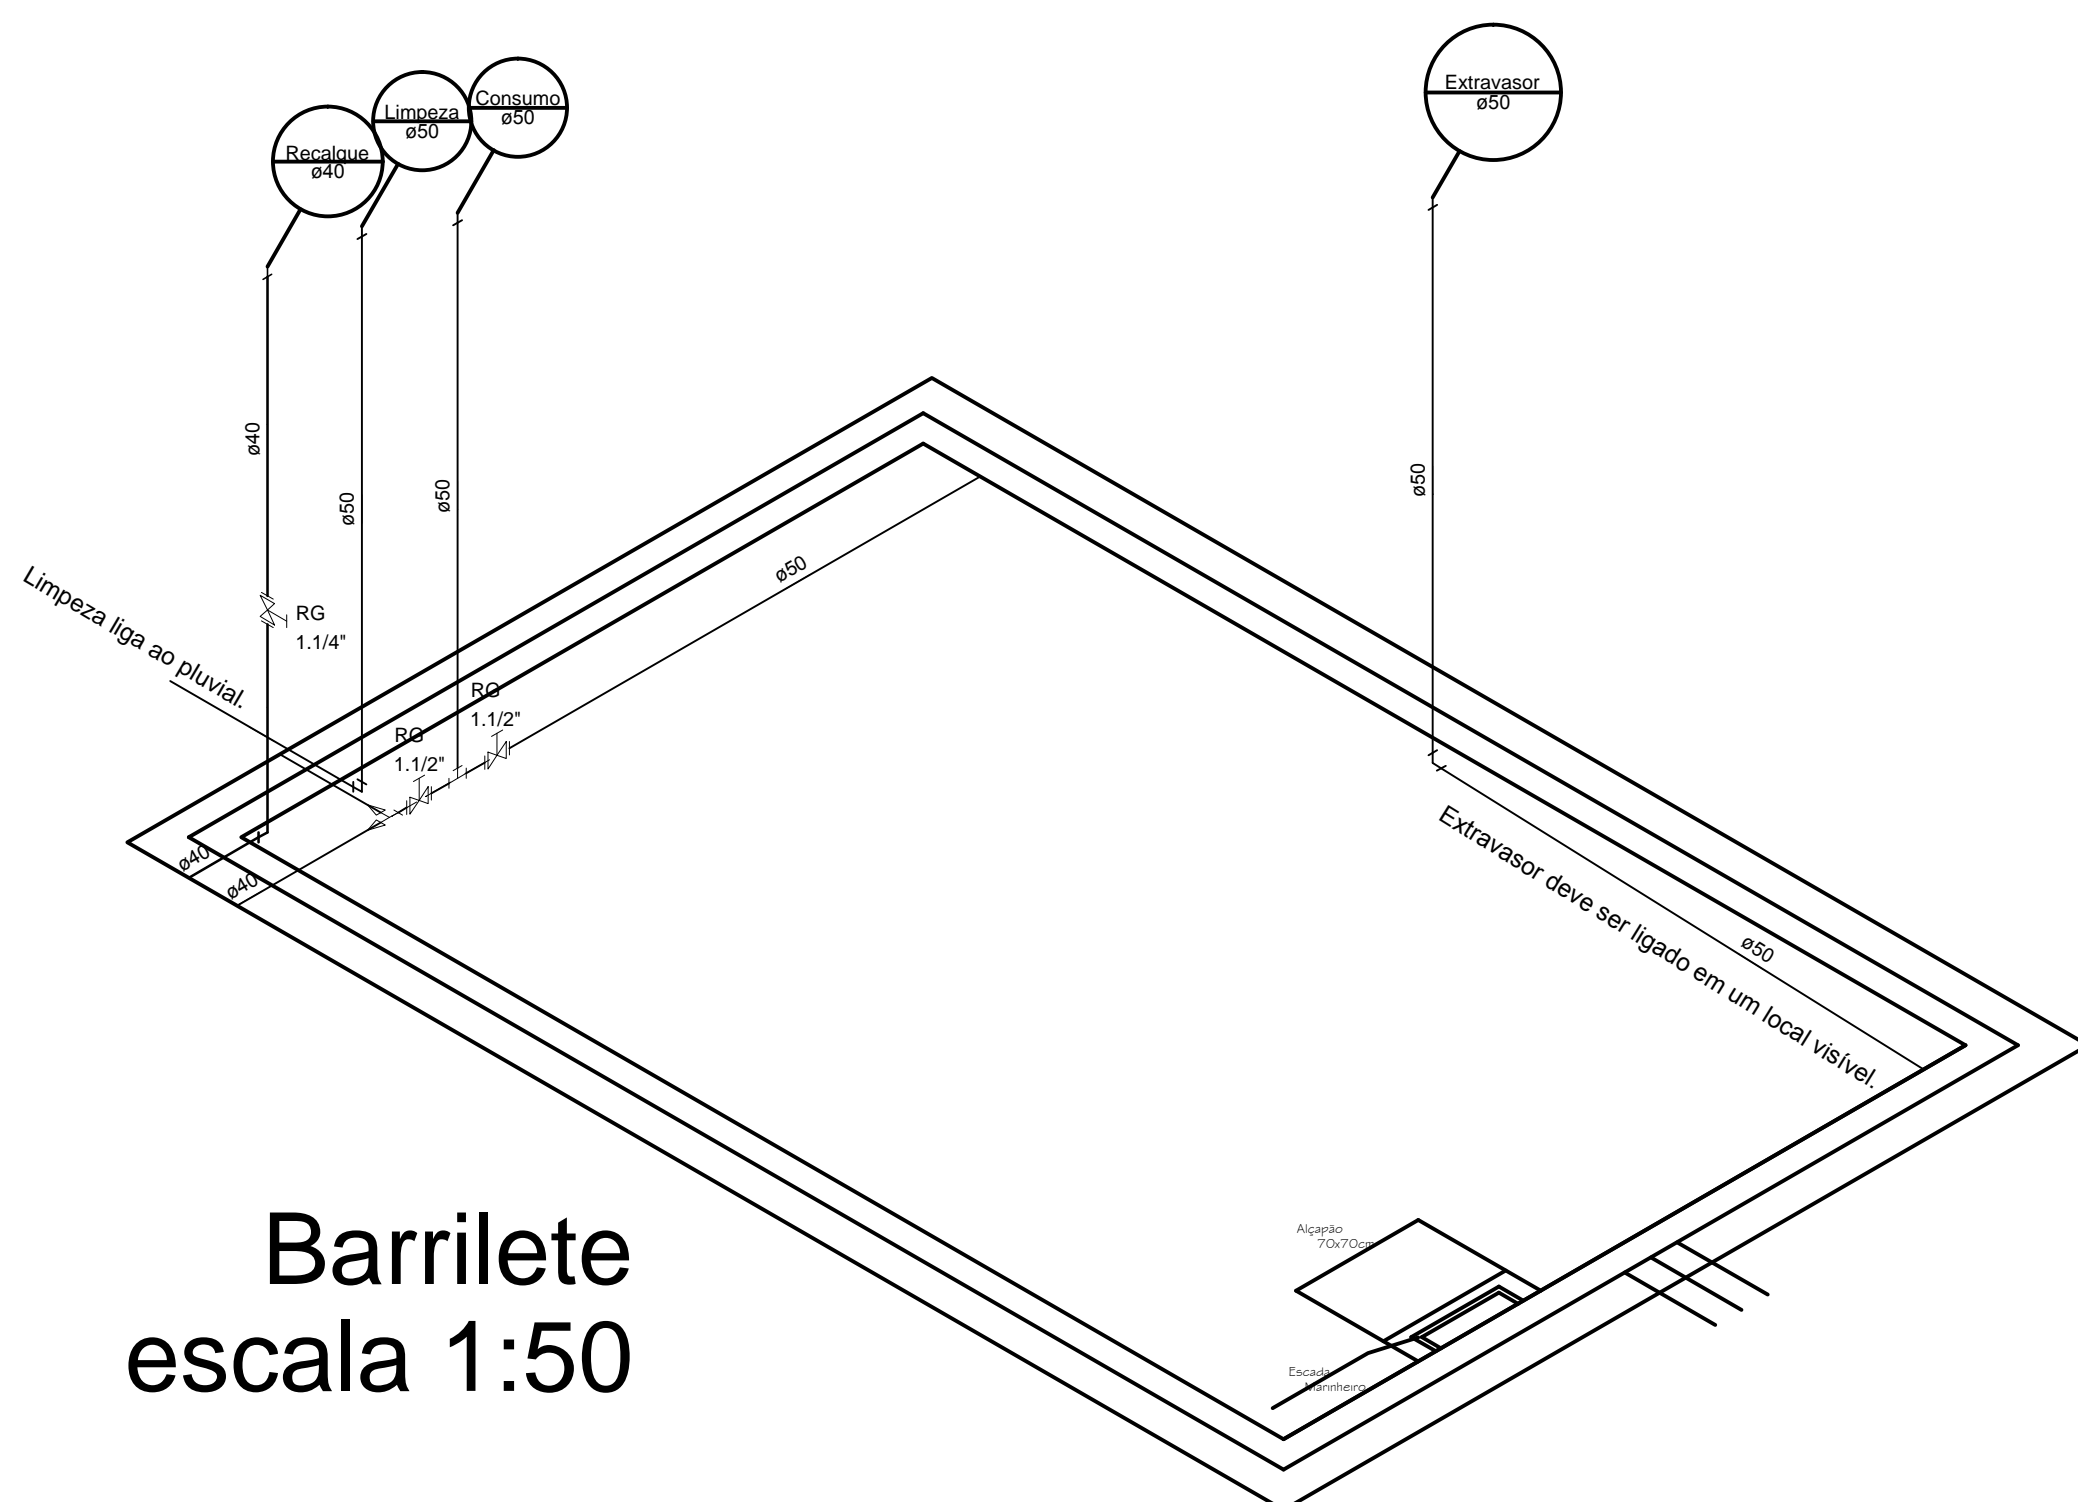


Barrilete
escala 1:50


Lista de Materiais	
Alimentação	
PVC rígido soldável	
Tubos 40 mm	8.17 m
Metais	
Registro de gaveta bruto ABNT 1.1/2"	6 pz
PVC rígido soldável	
Adapt sold. c/ flange livre p/ cx. d' água 40 mm - 1.1/4"	2 pz
50 mm - 1.1/2"	8 pz
Adapt sold curto c/bolsa-rosca p registro 50 mm - 1.1/2"	12 pz
Joelho 45 soldável 40 mm	2 pz
50 mm	2 pz
Joelho 90° soldável 40 mm	2 pz
50 mm	11 pz
Tubos 50 mm	21.74 m
Tê 90 soldável 40 mm	1 pz
50 mm	5 pz

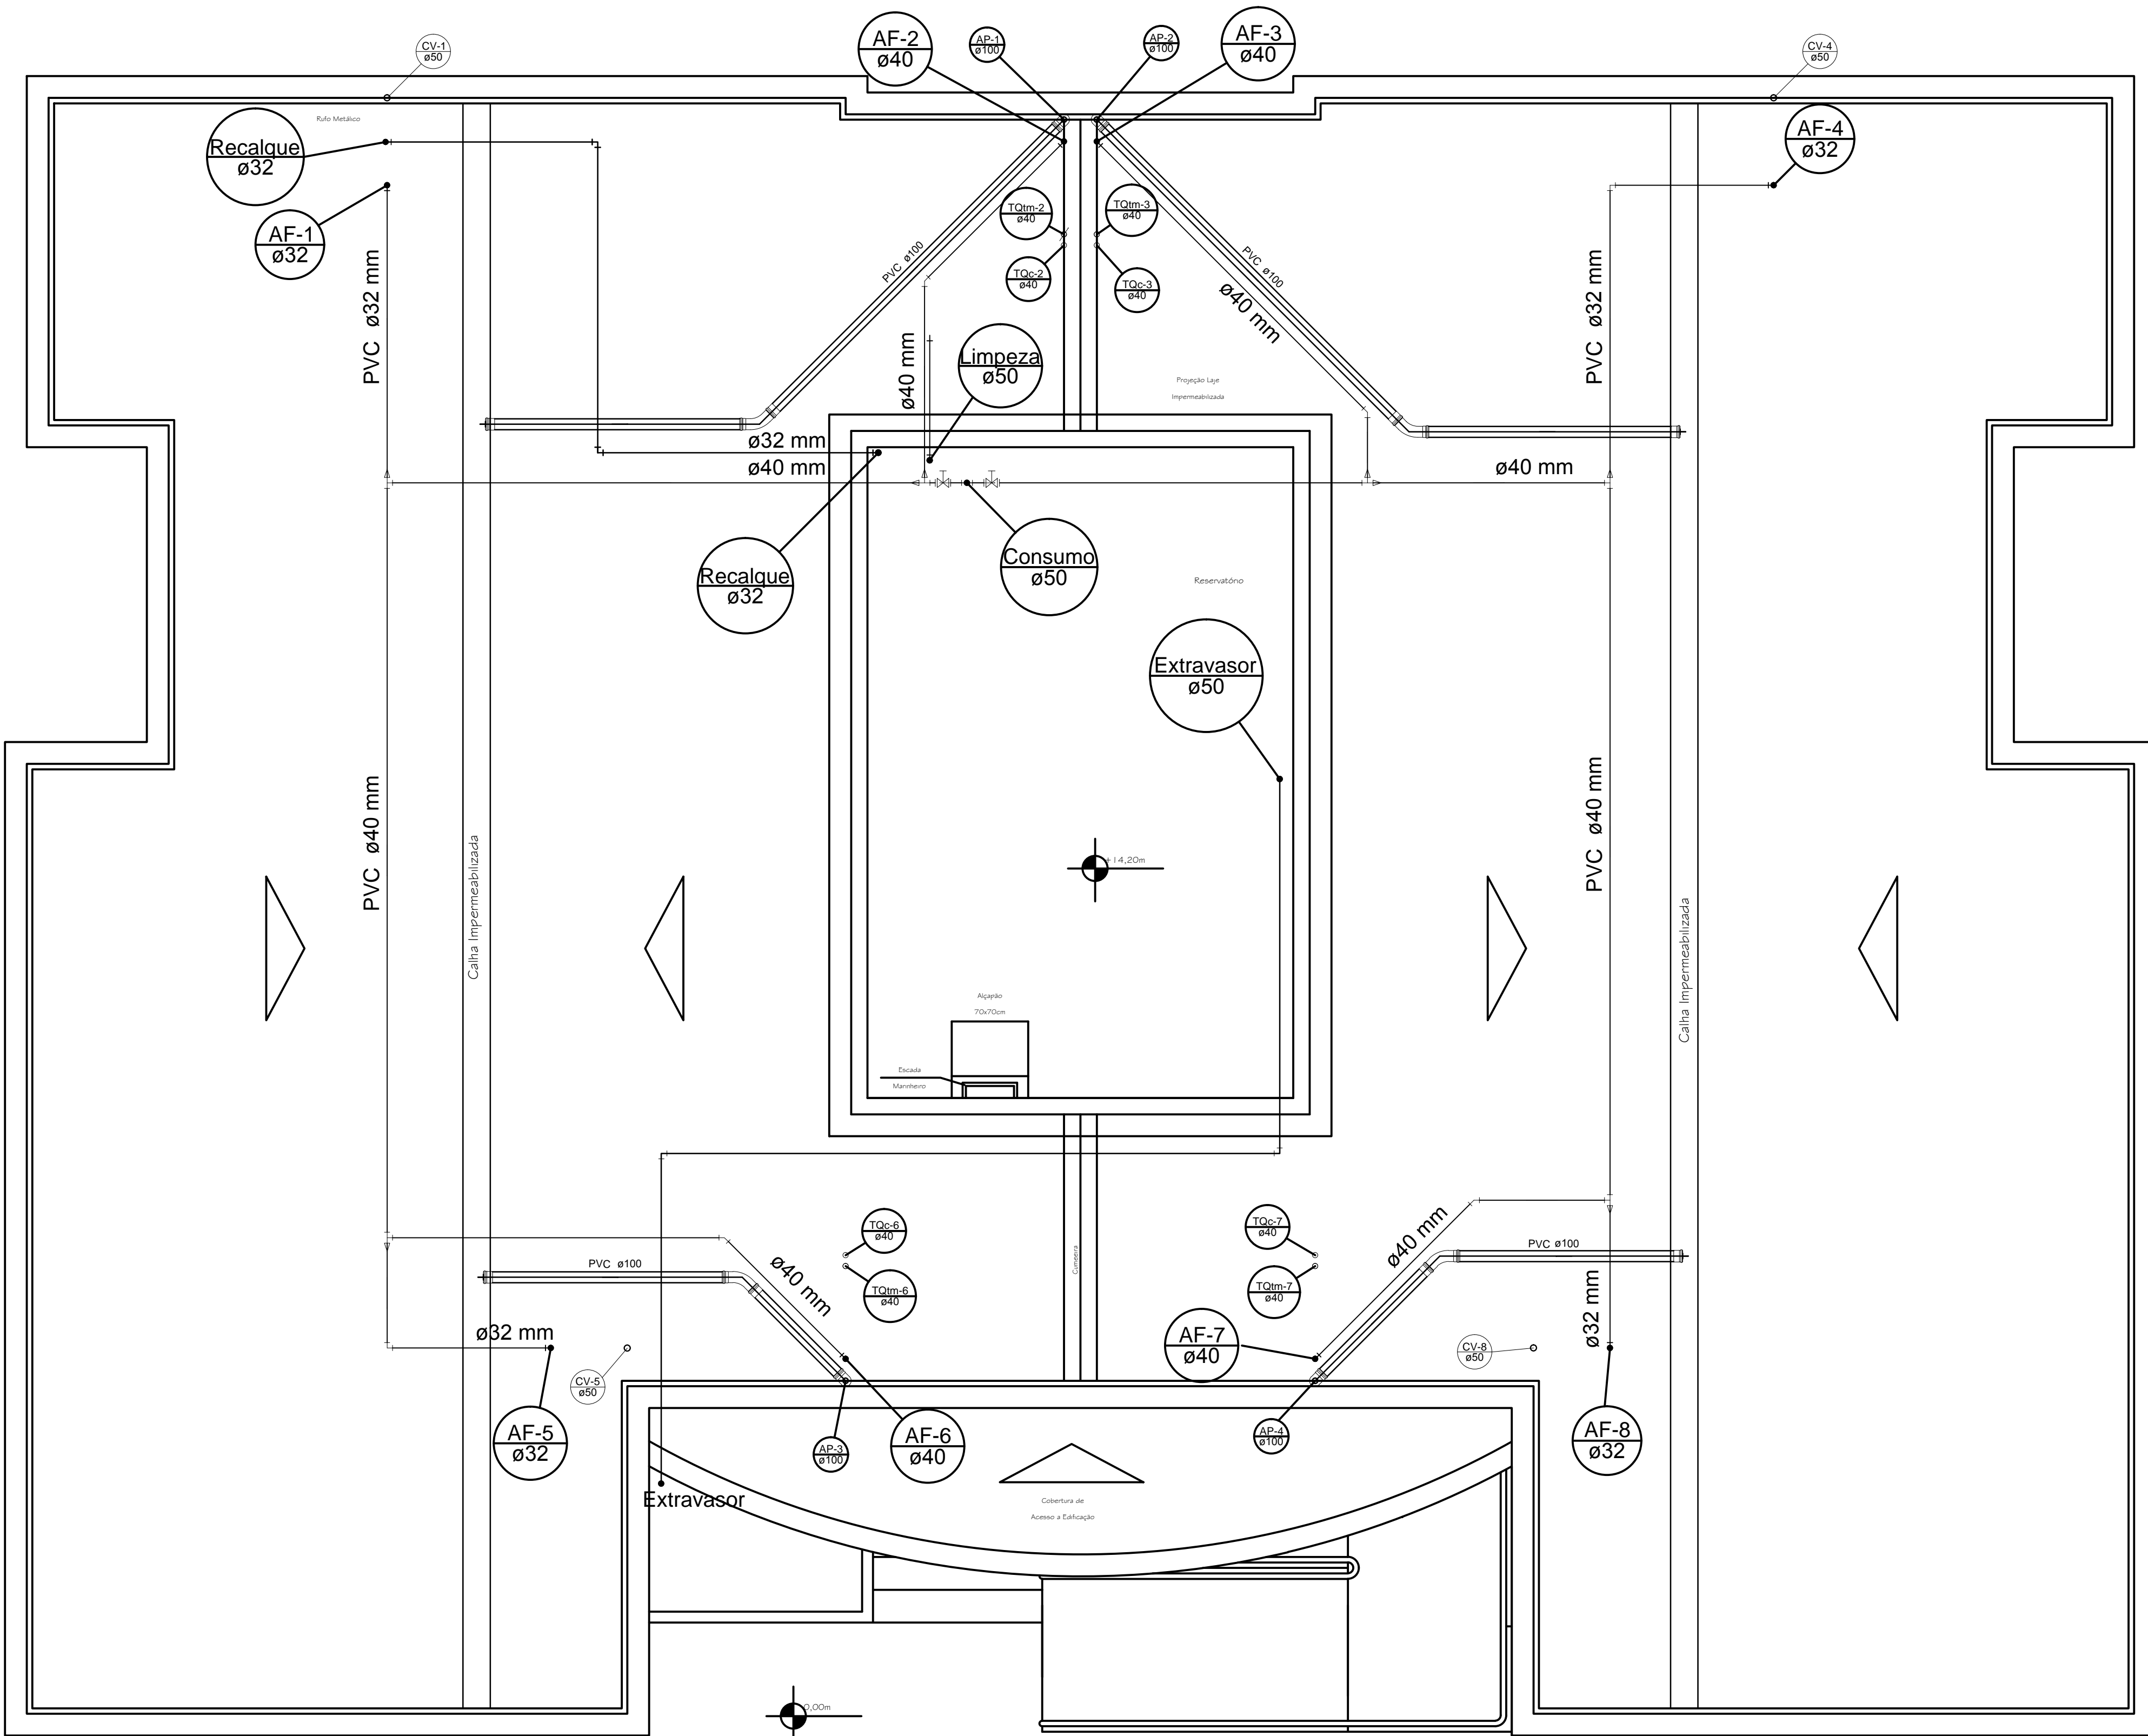

Cobertura
escala 1:50

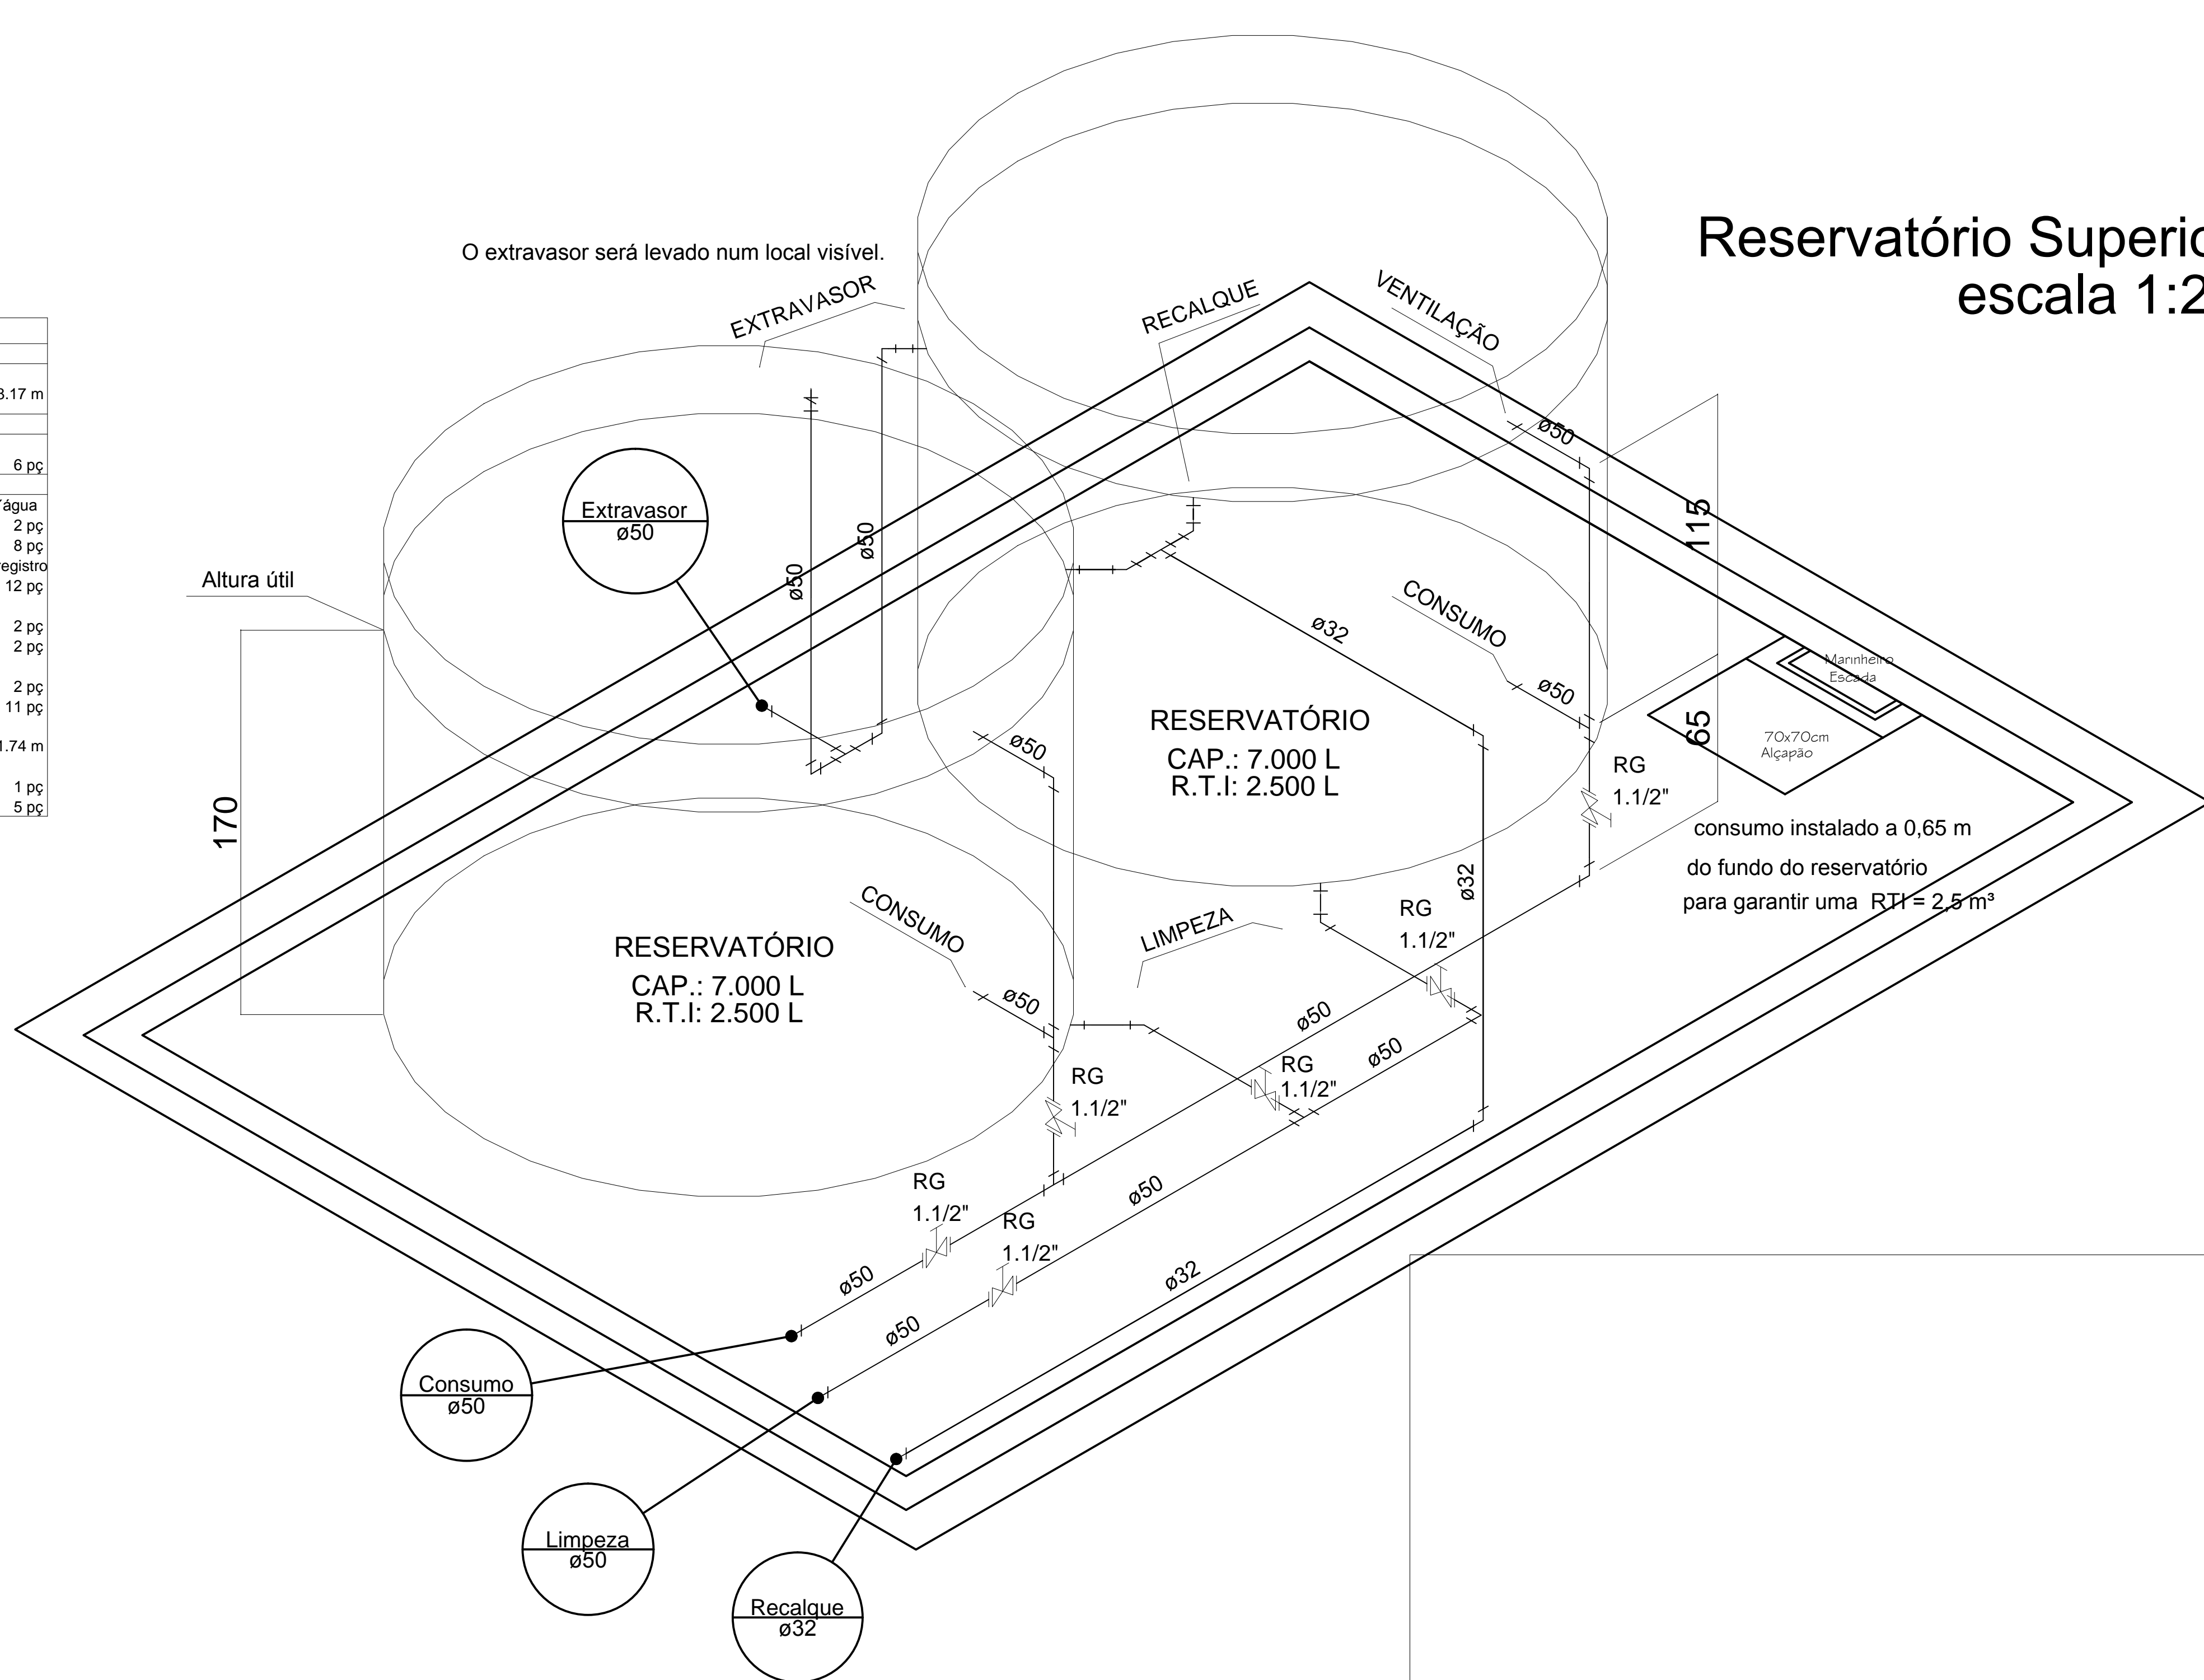

Reservatório Superior
escala 1:25

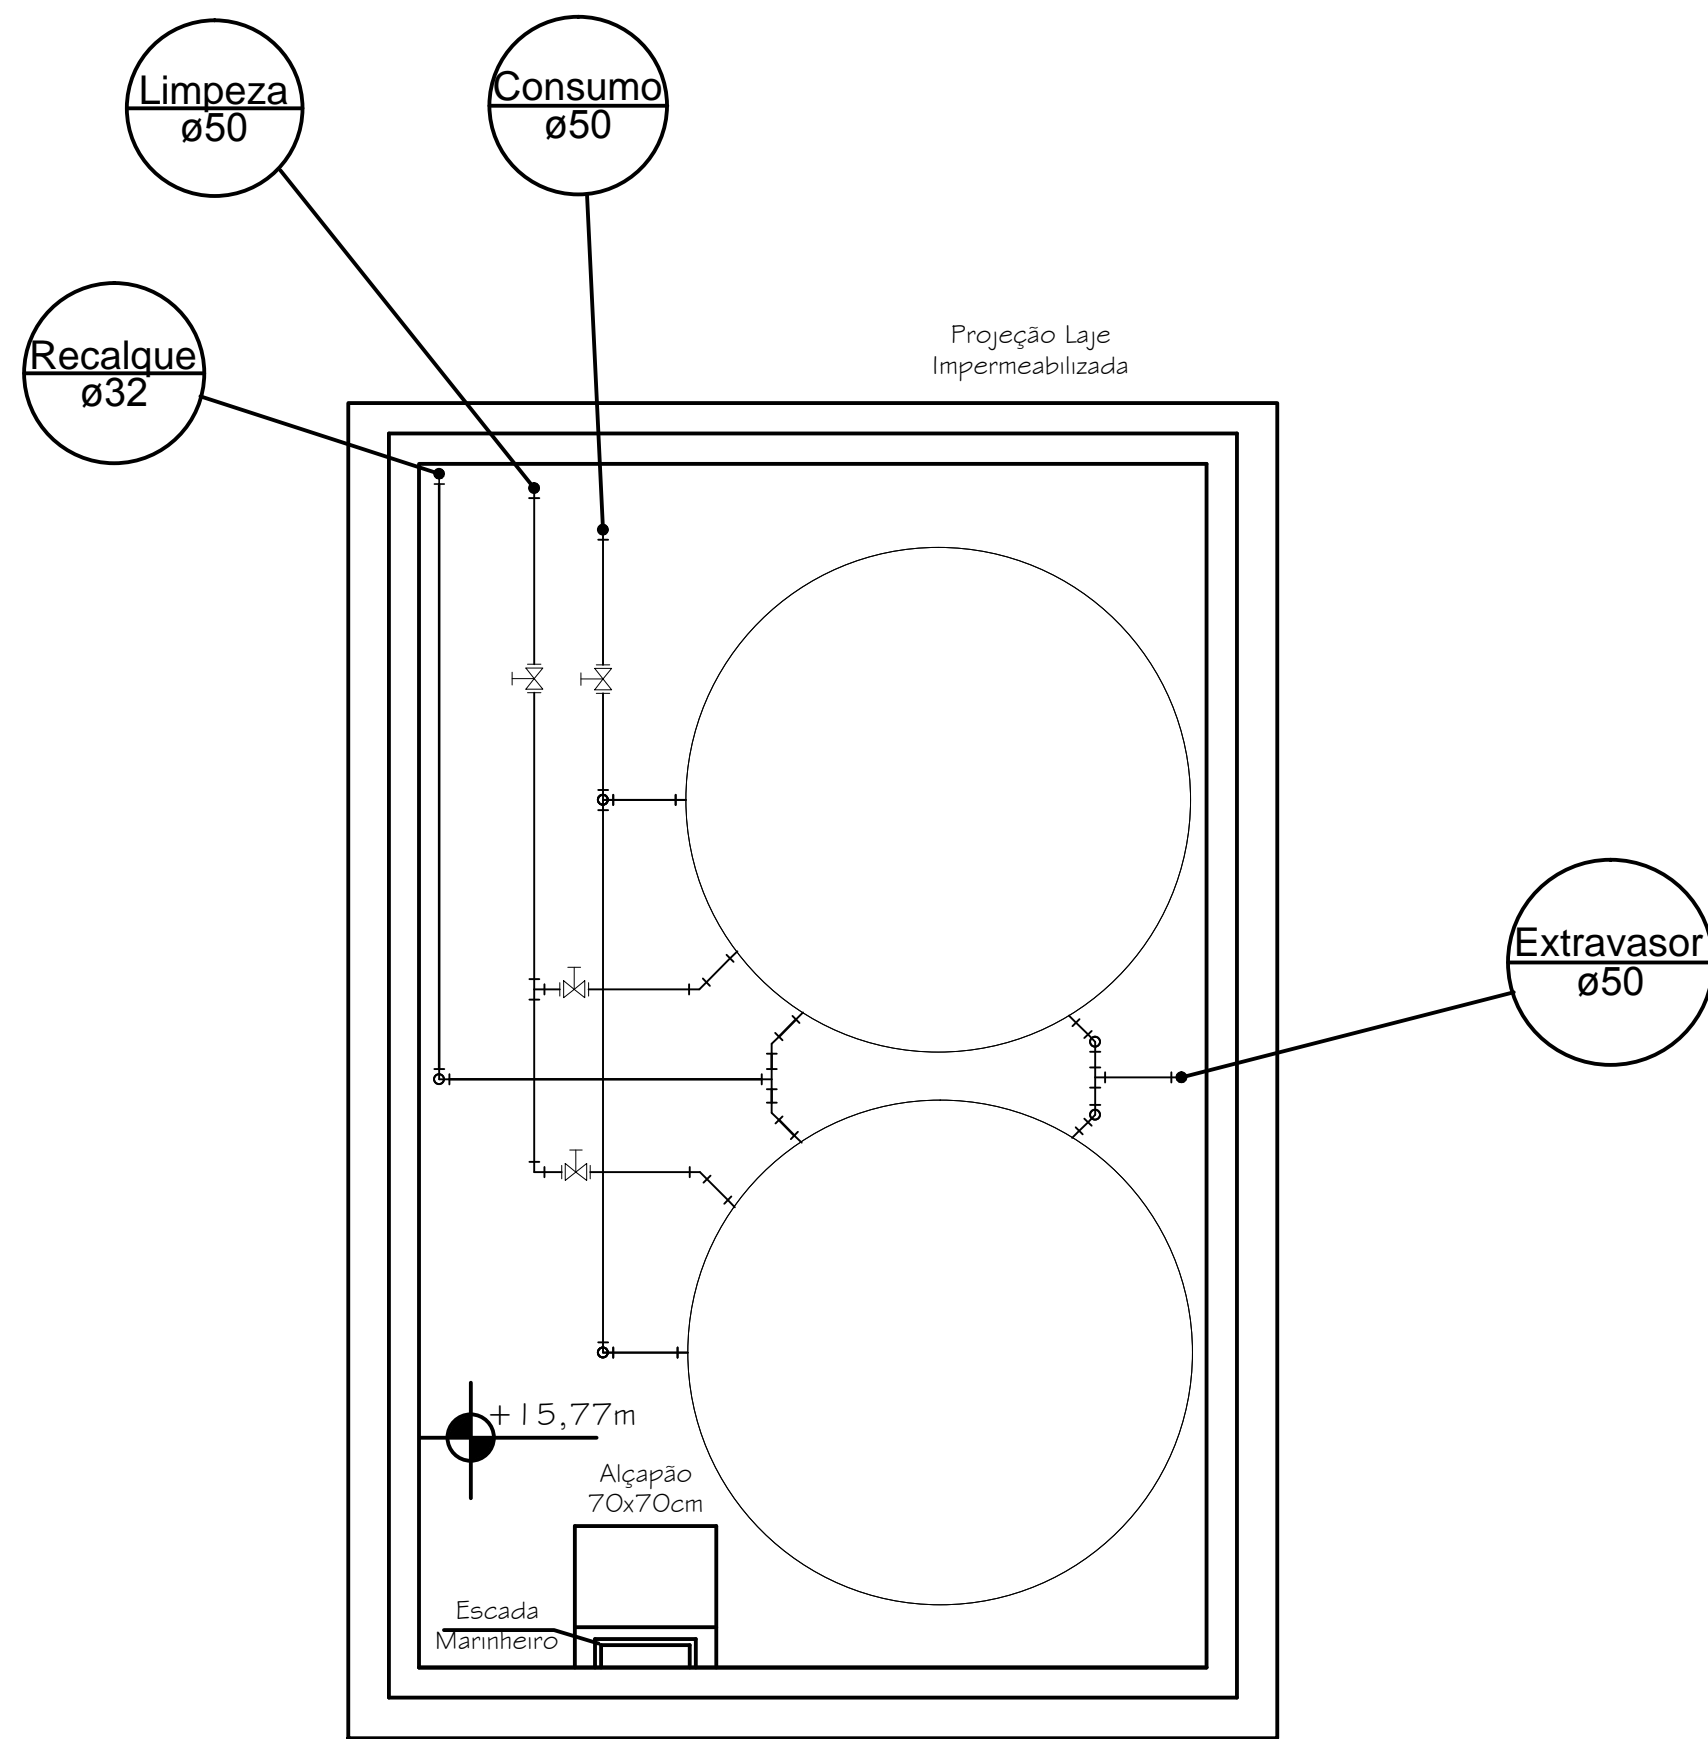

No.	DATA	DESCRIÇÃO - SOLICITANTE
REVISÕES		
É proibida a reprodução ou alteração sem autorização do Responsável Técnico		

Proprietário	RCF Incorporadora
Título	Condomínio Residencial Vivendas de Barcelona Rua Salvador e Rua Xingu - Bairro Brasília - Criciúma/SC

BACK
Desde 1980

Engenheiro civil
Av. Gilio Búrgio, 1229 - Criciúma - SC
Fone: 3462-2003
nestorback@yahoo.com.br

Proprietário

Eng. Civil Nestor Back
11.826-4 - CREA/SC
250.258.137-0 - CONFEA
Art. 28 e 29 - Decreto Federal 23.569/93
Responsável Técnico - Projeto

Obra	0531
Data	julho 2011
Escala	INDICADA
Área	8.501,29

Projeto	HIDRÁULICO	Prancha	03-08
Assunto	COBERTURA / BARRILETE RESERVATÓRIO SUPERIOR		