


ESCALA: 1/200

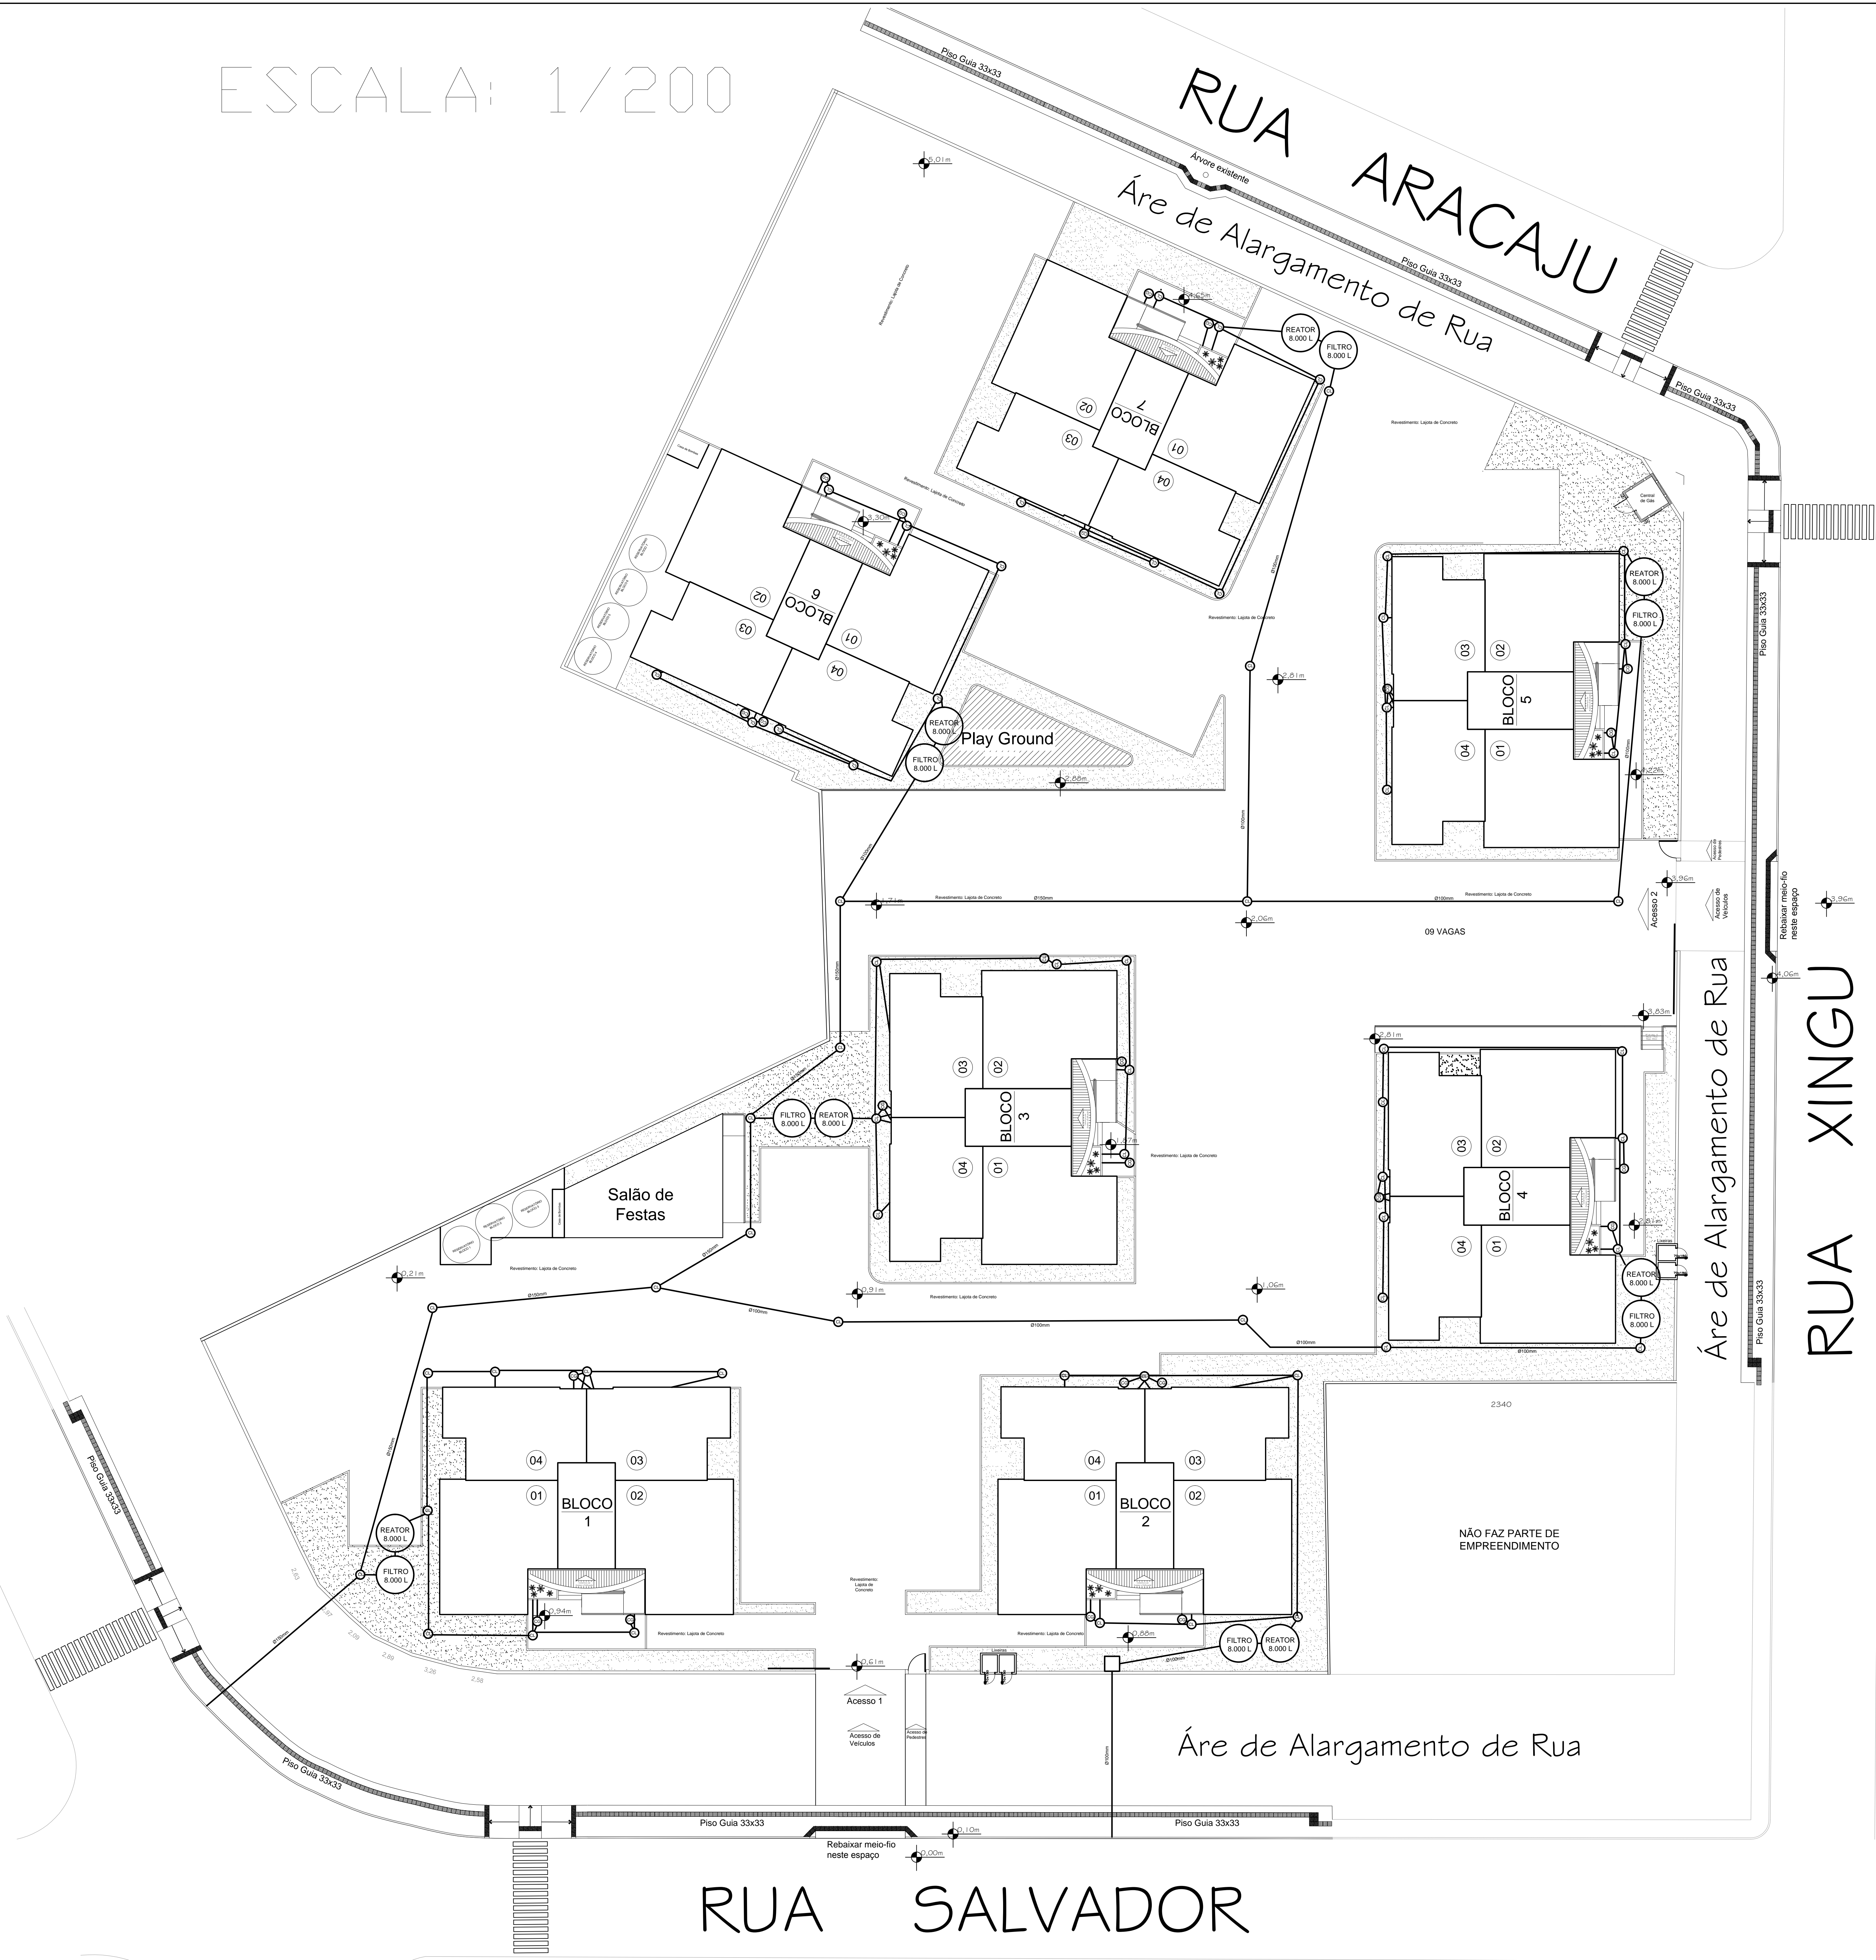

Foram utilizados para cada bloco os seguintes itens no tratamento do esgoto:
-1 Reator em fibra 8.000L Bakof;
-1 Filtro em fibra 8.000L Bakof.

O esgoto é coletado pelo reator e o filtro, com posterior lançamento à rede de drenagem pública.

No.		DATA	DESCRIÇÃO - SOLICITANTE
REVISÕES			
É proibida a reprodução ou alteração sem autorização do Responsável Técnico			
Proprietário		CONDOMÍNIO RESIDENCIAL VIVENDAS DE BARCELONA EMPREENDIMENTO IMOBILIÁRIO LTDA. CNPJ: 12.986.536/0001-07	
Título		Condomínio Residencial Vivendas de Barcelona Rua Salvador e Rua Xingu - Bairro Criciúma - Criciúma/SC	
Proprietário		Eng. Civil Arthur Langer Martinello 146766-0 - CREA/SC Responsável Técnico - Execução	
Engenheiro civil		Eng. Civil Nestor Back 11.926-4 - CREA/SC 250.258.137-0 - CONFEA Art. 28 e 29 - Decreto Federal 23.569/93 Responsável Técnico - Projeto	
Projeto		HIDROSSANITÁRIO	
Assunto		IMPLANTAÇÃO SISTEMA DE TRATAMENTO DE ESGOTO	
Prancha		01-01	

