



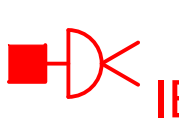


SIMBOLOGIA/LEGENDA	
	ILUMINAÇÃO DE EMERGÊNCIA - BLOCO AUTÔNOMO DO TIPO LED (30 LED's), POTÊNCIA DE 110 LUMENS E BATERIA COM ACIONAMENTO AUTOMÁTICO E TEMPO DE AUTONOMIA DE 2:00 HORAS
	LUMINÁRIA DE SINALIZAÇÃO DE SAÍDA DE EMERGÊNCIA BIVOLT COM POTÊNCIA 110/220V, AUTONOMIA DE 1:30 HR, ACIONAMENTO AUTOMÁTICO, POTÊNCIA LUMINOSA DE 39.2 LUMNES
	EXTINTOR MÓVEL PENDURADO NA PAREDE OU PILAR DO TIPO PÓ QUÍMICO SECO (PQS4)
	PLACA DO PLANO DE EMERGÊNCIA




DETALHE RESERVATÓRIOS

Esc.: 1/50

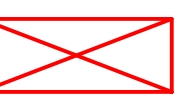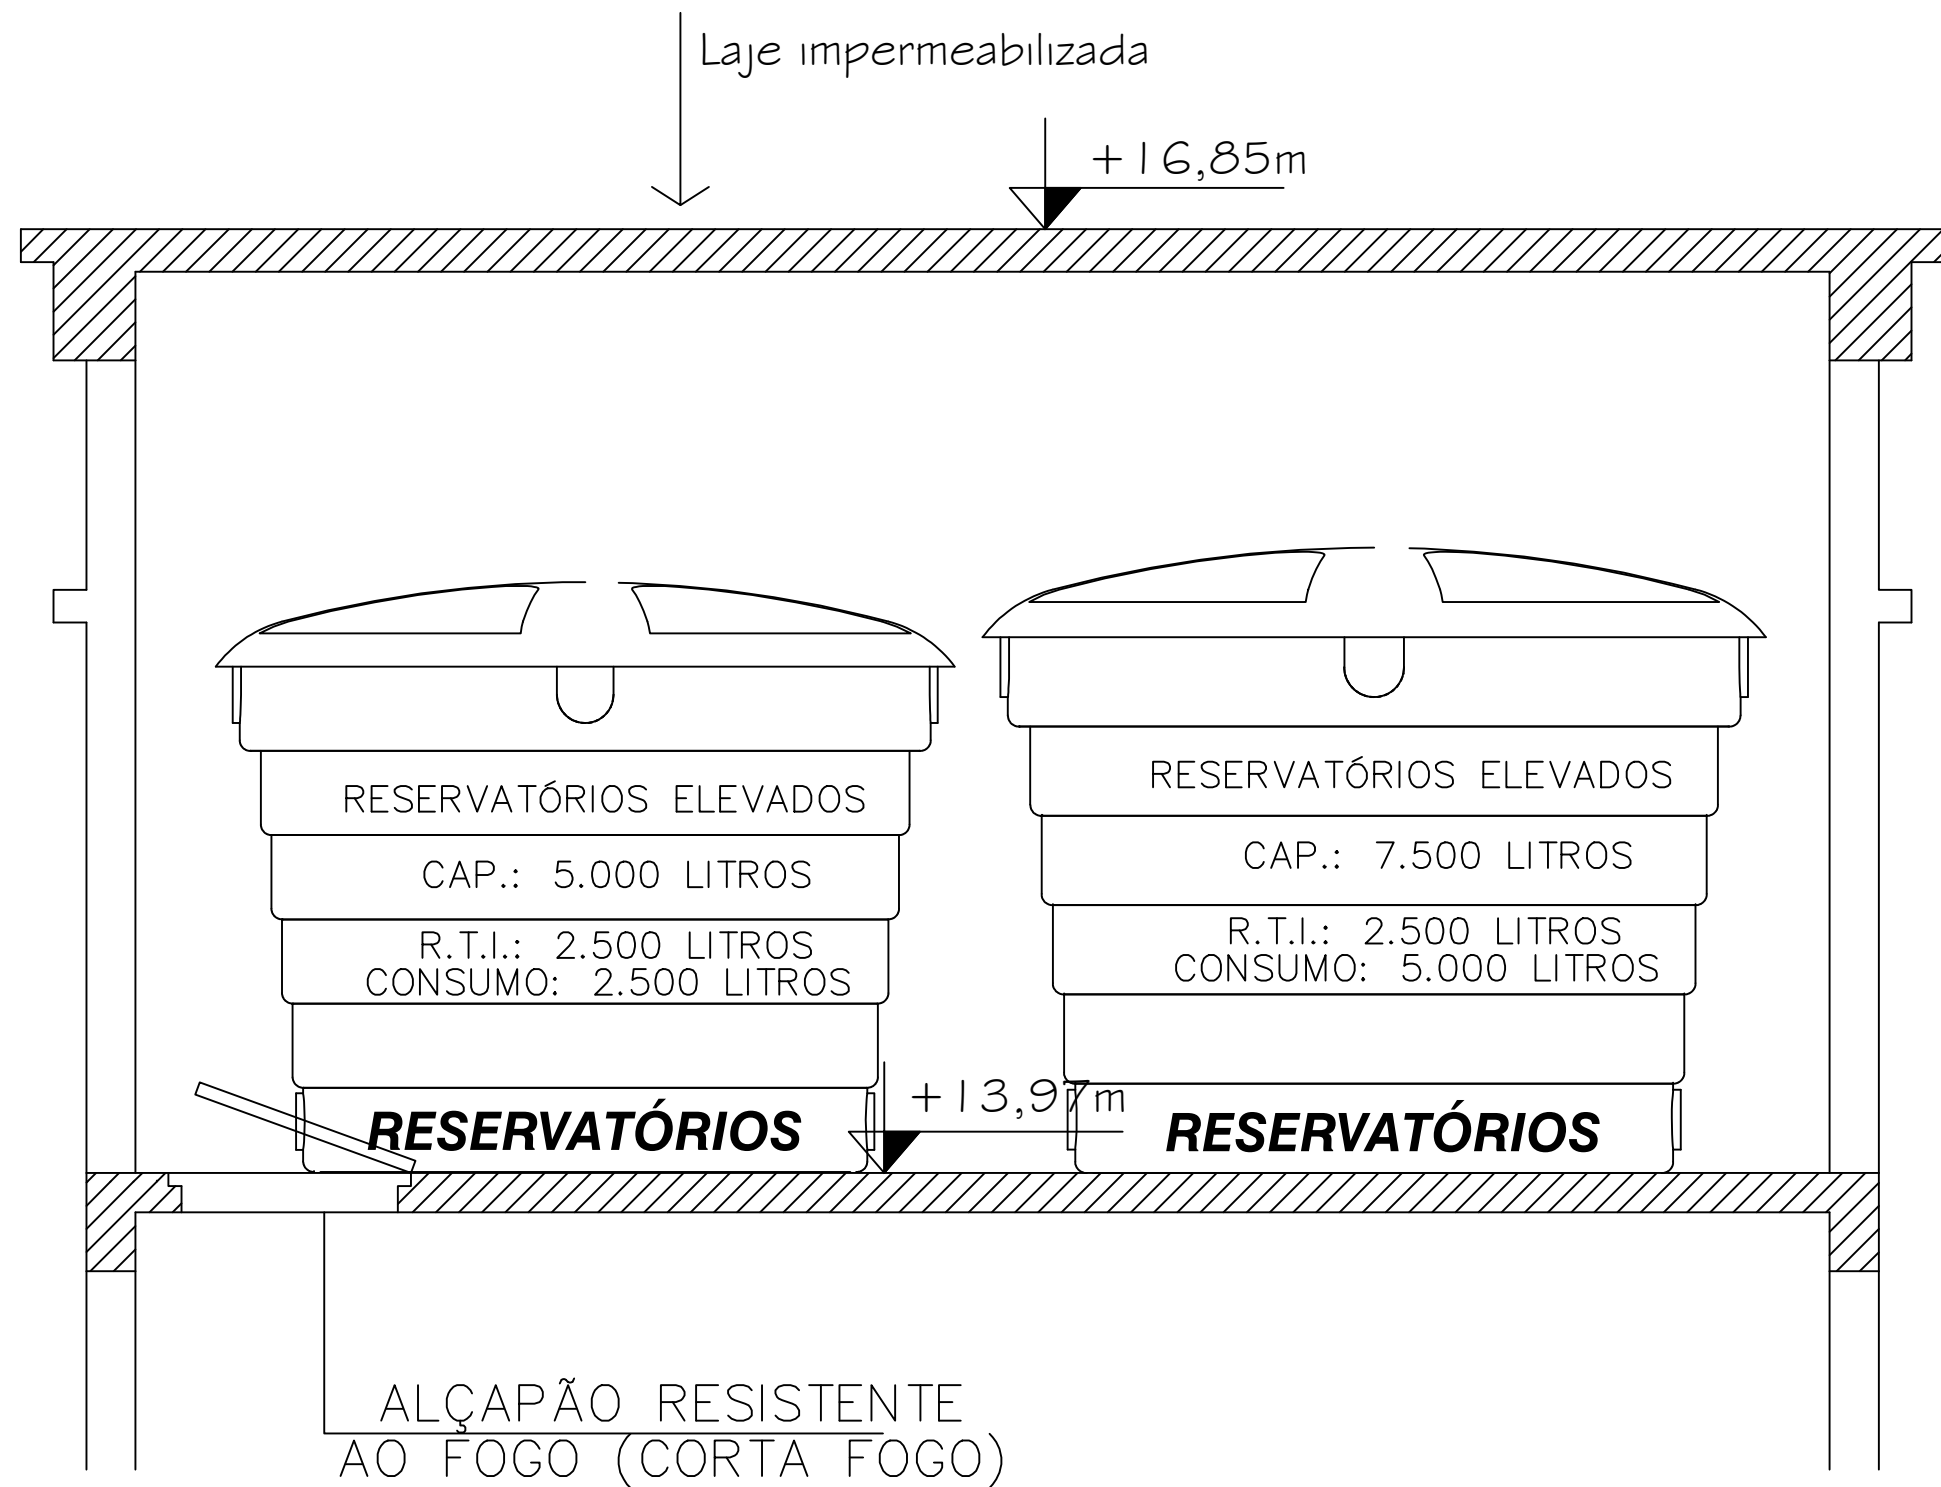PLANTA BAIXA SALÃO DE FESTAS

Esc: 1/ 50

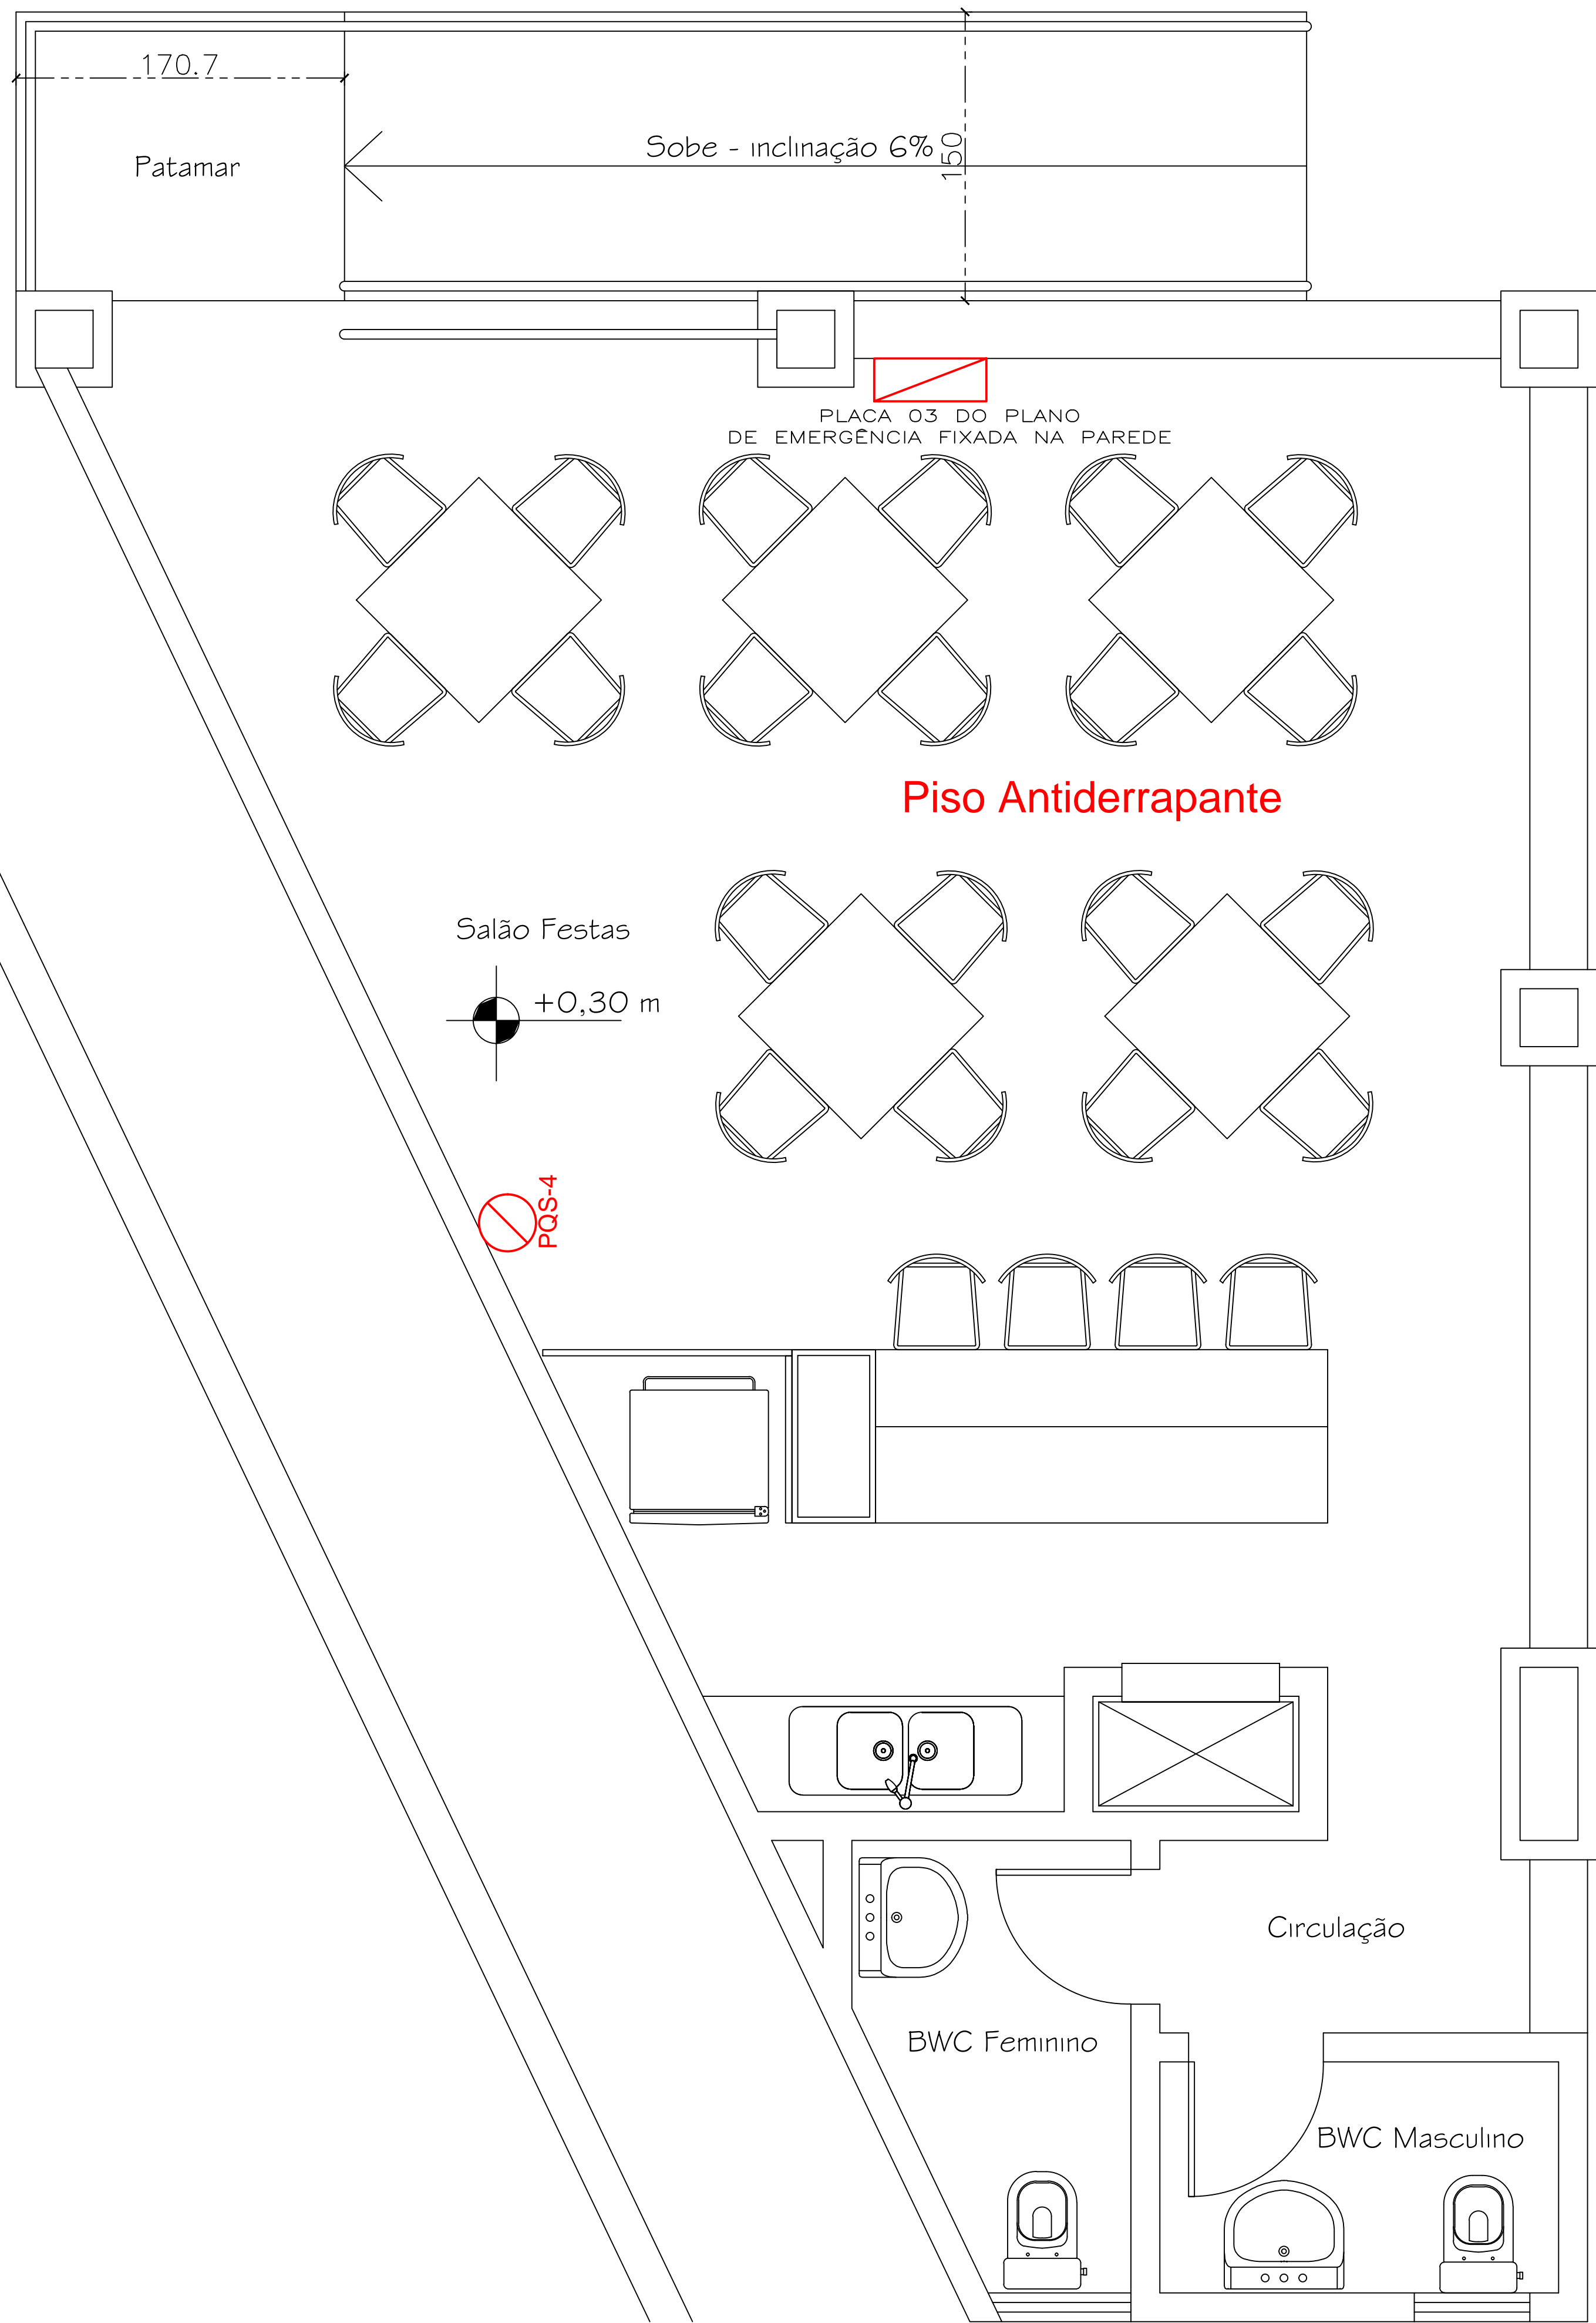

Revisão: REV 001 - 04-06-18

- Cotado rampa de acesso ao salão de festa;
- Ajuste do corrimão da rampa de acesso ao salão de festa;
- Especificação do alçapão de acesso aos reservatórios.



PREVENTIVO - IE, SE, SAL, SPE

OBRA: CONDOMÍNIO RESIDENCIAL VIVENDAS DE BARCELONA	AREA A CONSTRUIR: QUADRO
LOCAL: RUA SALVADOR, RUA XINGU, RUA ARACAJU - BAIRRO BRASÍLIA - CRICIÚMA - SC	ESCALA: INDICADAS
ASSUNTO: DETALHE DOS RESERVATÓRIOS, SALÃO DE FESTAS	DATA: OUTUBRO / 2016 DESENHISTA: BRUNA TISCOSKI
PROPRIETARIO: COND. RES. VIVENDAS DE BARCELONA EMPREENHIMENTO IMOBILIARIO LTDA CNPJ.: 12.986.536/0001-07	RESP. TECNICO: ENGº.: MAURÍCIO IZÉ CREA/SC : 095.284-5 FONE: (048) 3463 3573 AREA DO TERRENO: 6.504,80 m² PRANCHA: 03 / 12