
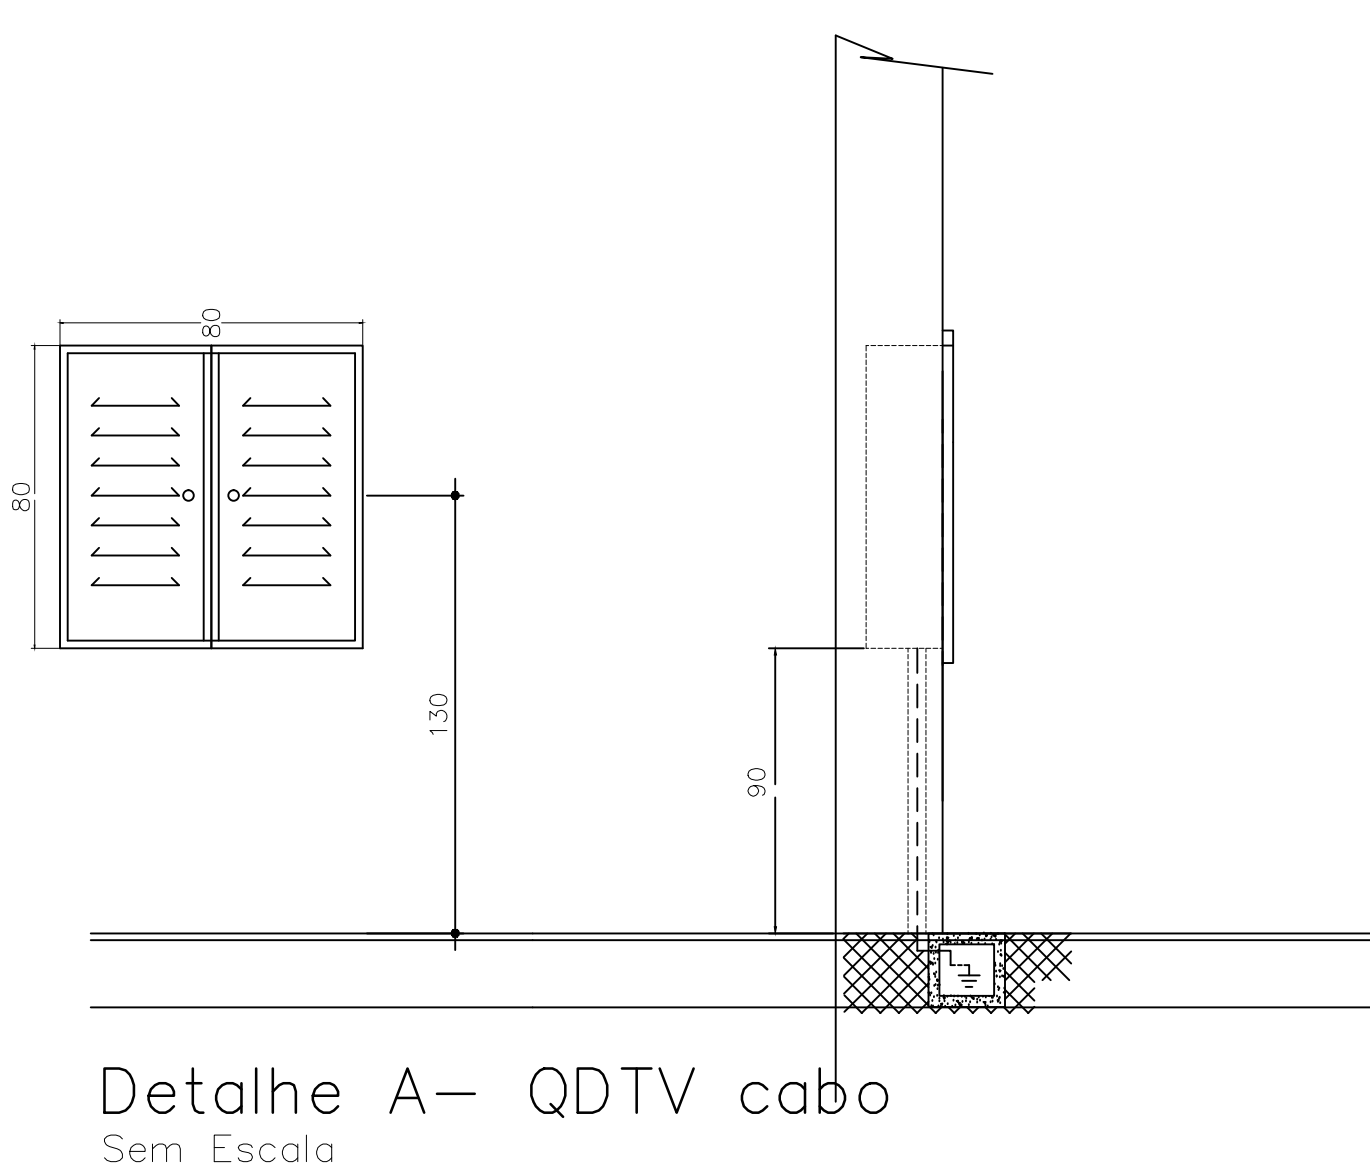
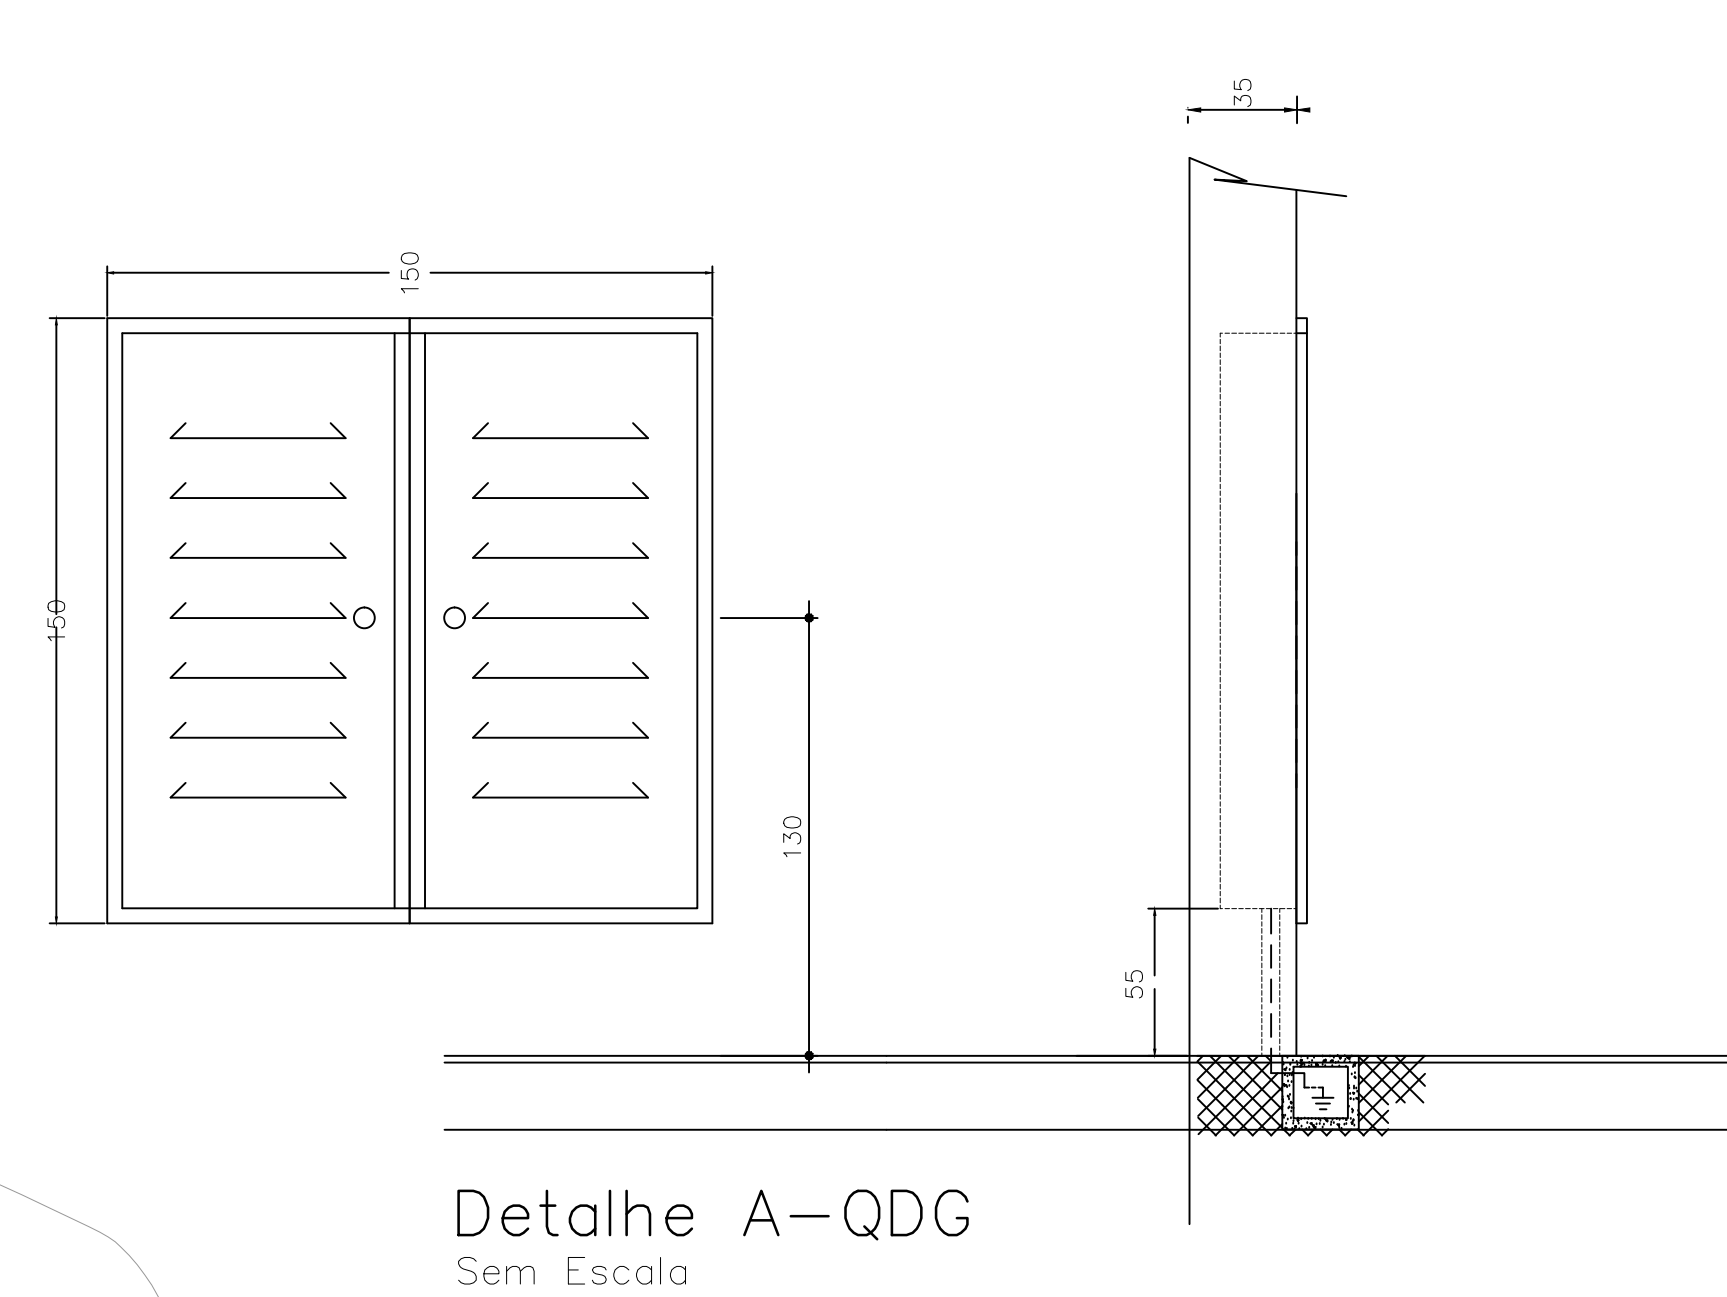


PLANTA DE LOCALIZAÇÃO

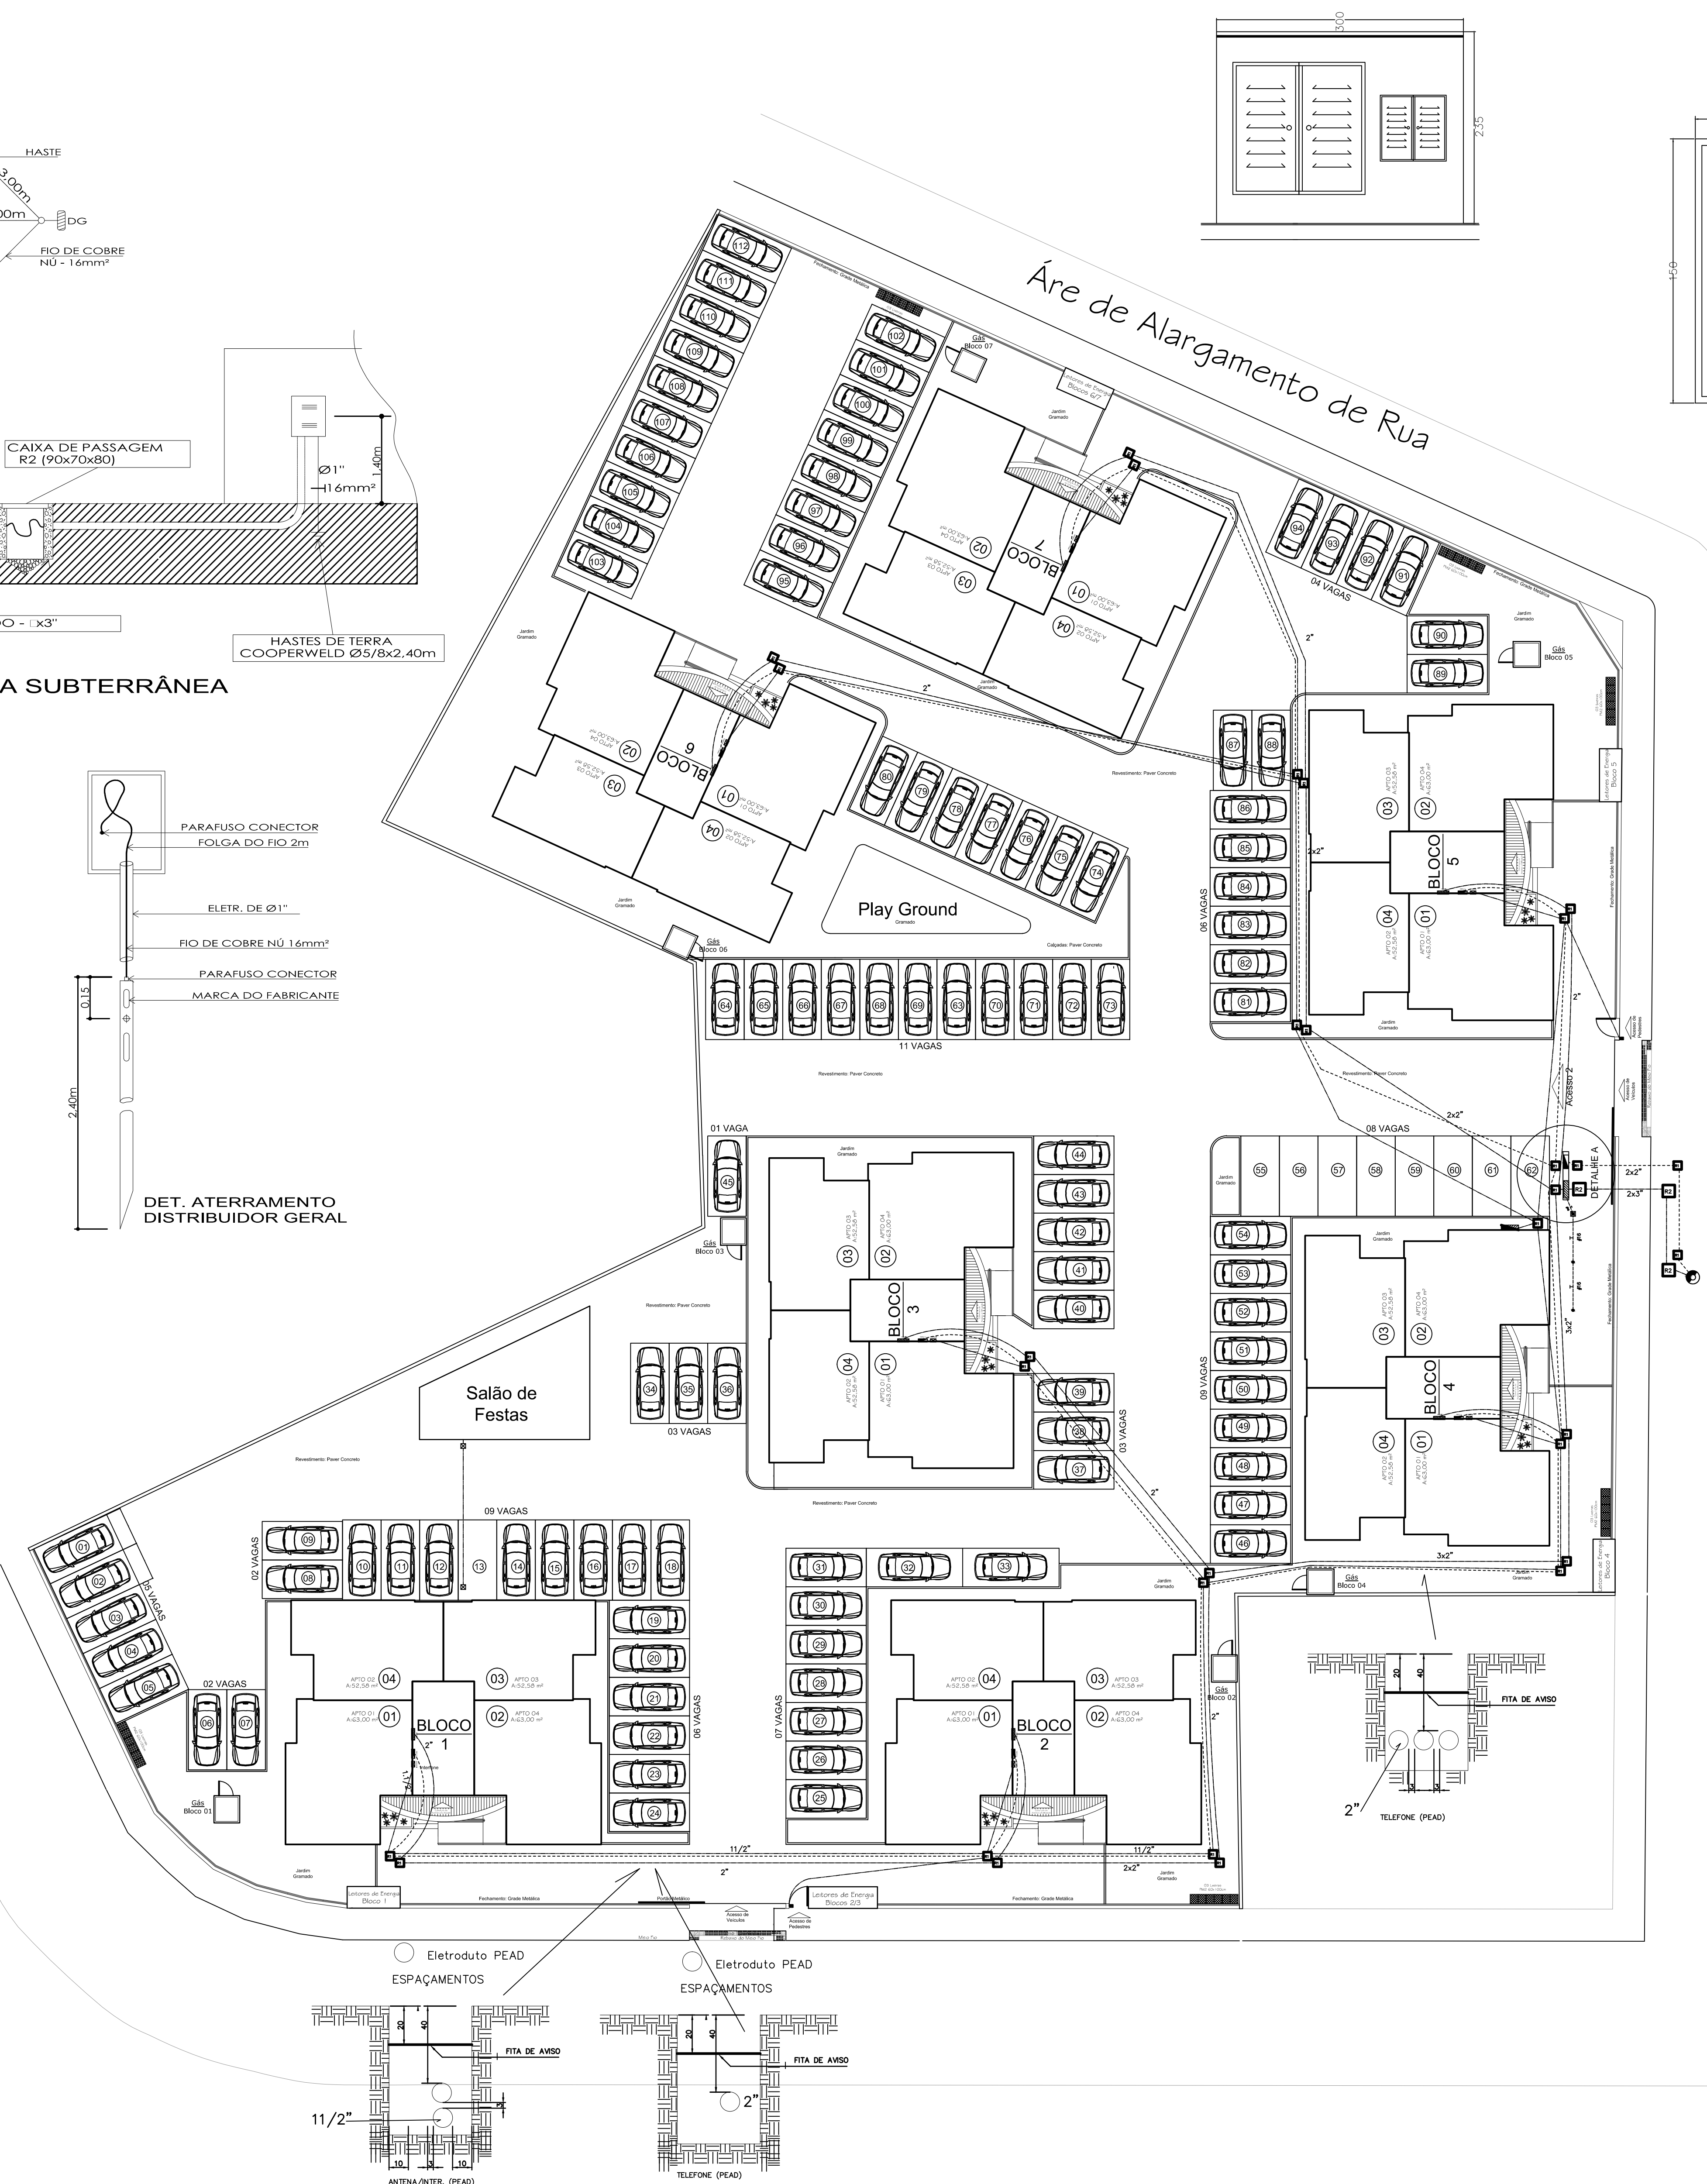

PROJETO TELEFÔNICO

EDIFÍCIO: CONDOMÍNIO RES. VIVENDAS DE BARCELONA

PROPRIETÁRIO: Rua Salvador/Rua Xingu, Bairro Próspero Criciúma-SC.

PROJETO: Gitec

RESP. TÉCNICO: CRICIÚMA CONSTRUÇÕES LTDA.

PROPRIETÁRIO: CRICIÚMA CONSTRUÇÕES LTDA.

DATA: Setembro 2010

ESCALA: Indicada

FRANCHA: 4/4

IMPLANTAÇÃO REDES